




standaard berging

bnrs: 64 t/m 75, 82 t/m 108

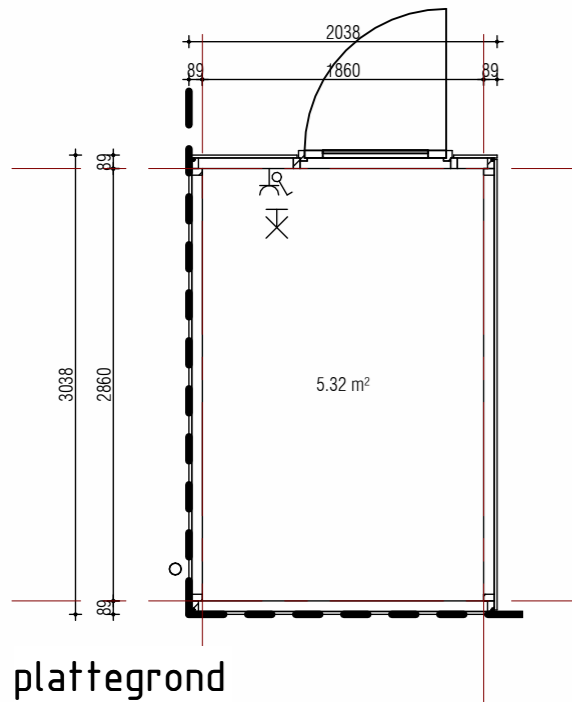


 plattegrond
1 : 50

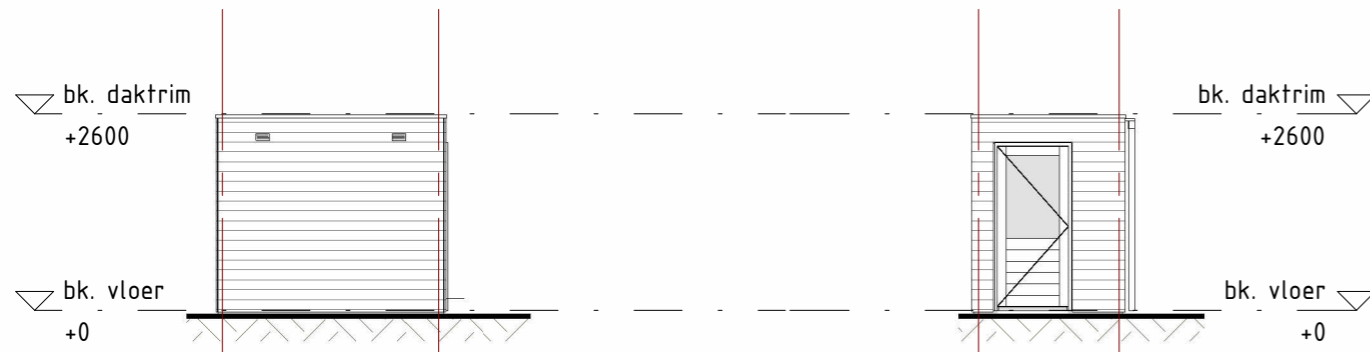


 linkergevel
1 : 100

 voorgevel
1 : 100

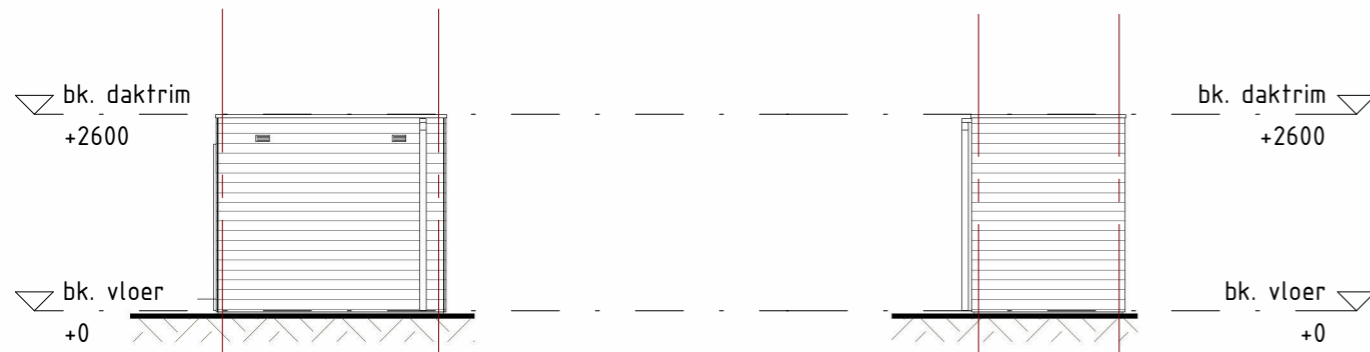



 rechtergevel
1 : 100

 achtergevel
1 : 100

optionele berging


17001: berging vergroten 2,0 x 4,0m

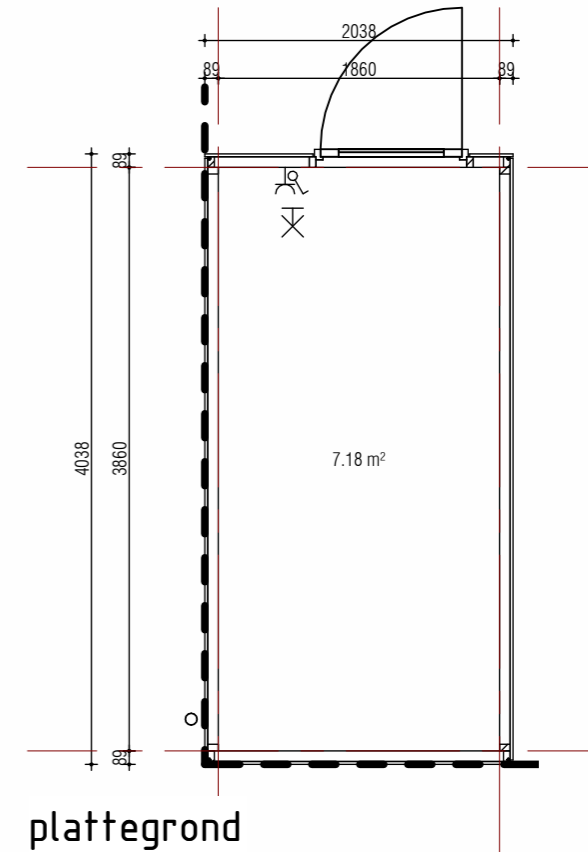


 plattegrond
1 : 50

optionele berging


17003: berging vergroten 3,0 x 3,0m

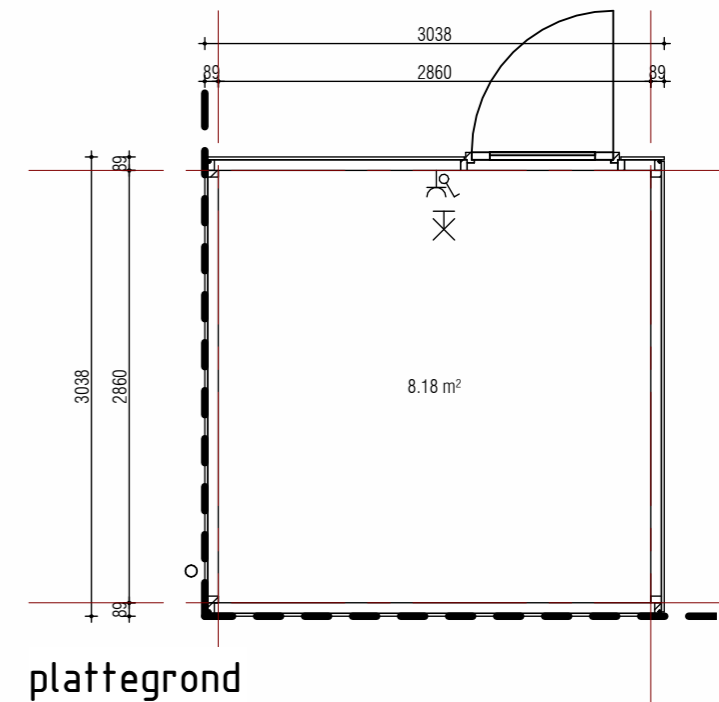

 plattegrond
1 : 50

"Berging vergroten 3,0 x 3,0m (17003) niet mogelijk bij":
bnrs: 65 t/m 67, 74 t/m 70, 94 t/m 96

positie HWA afhankelijk van ligging t.o.v. achterpad
voor locatie bergingen zie situatietekening

opdrachtgever:				
project: Koningskwartier fase 8B	formaat: A3	getekend: JT	projectfase: 05_VK	tekeningnummer: VK-70.00
onderdeel: Berging plat dak enkel	schaal: 1:50 / 1:100	datum: 18-05-2022	projectnummer: 220016	