

**voorgevel**  
1 : 100

**Bouwnummer: 75**  
Woningtype: Isabella  
Hoofdsteen - Rossum Bont Gesinterd / Superwit  
Plintsteen - Rossum Bont Gesinterd  
Accent steen - Aubergine Bont Gesinterd

**Bouwnummer: 74**  
Woningtype: Isabella tuit  
Hoofdsteen - Rossum Bont Gesinterd / Superwit  
Plintsteen - Rossum Bont Gesinterd  
Accent steen - Aubergine Bont Gesinterd


**Bouwnummer: 73**  
Woningtype: Isabella  
Hoofdsteen - Rossum Bont Gesinterd / Superwit  
Plintsteen - Rossum Bont Gesinterd  
Accent steen - Alens Bont Gesinterd

**Bouwnummer: 72**  
Woningtype: Isabella  
Hoofdsteen - Rossum Bont Gesinterd / Superwit  
Plintsteen - Rossum Bont Gesinterd  
Accent steen - Alens Bont Gesinterd

**Bouwnummer: 71**  
Woningtype: Isabella  
Hoofdsteen - Rossum Bont Gesinterd / Superwit  
Plintsteen - Rossum Bont Gesinterd  
Accent steen - Alens Bont Gesinterd

**Bouwnummer: 70**  
Woningtype: Isabella  
Hoofdsteen - Rossum Bont Gesinterd / Superwit  
Plintsteen - Rossum Bont Gesinterd  
Accent steen - Alens Bont Gesinterd

**Bouwnummer: 69**  
Woningtype: Isabella dwarskap  
Hoofdsteen - Rossum Bont Gesinterd / Superwit  
Plintsteen - Rossum Bont Gesinterd  
Accent steen - Aubergine Bont Gesinterd

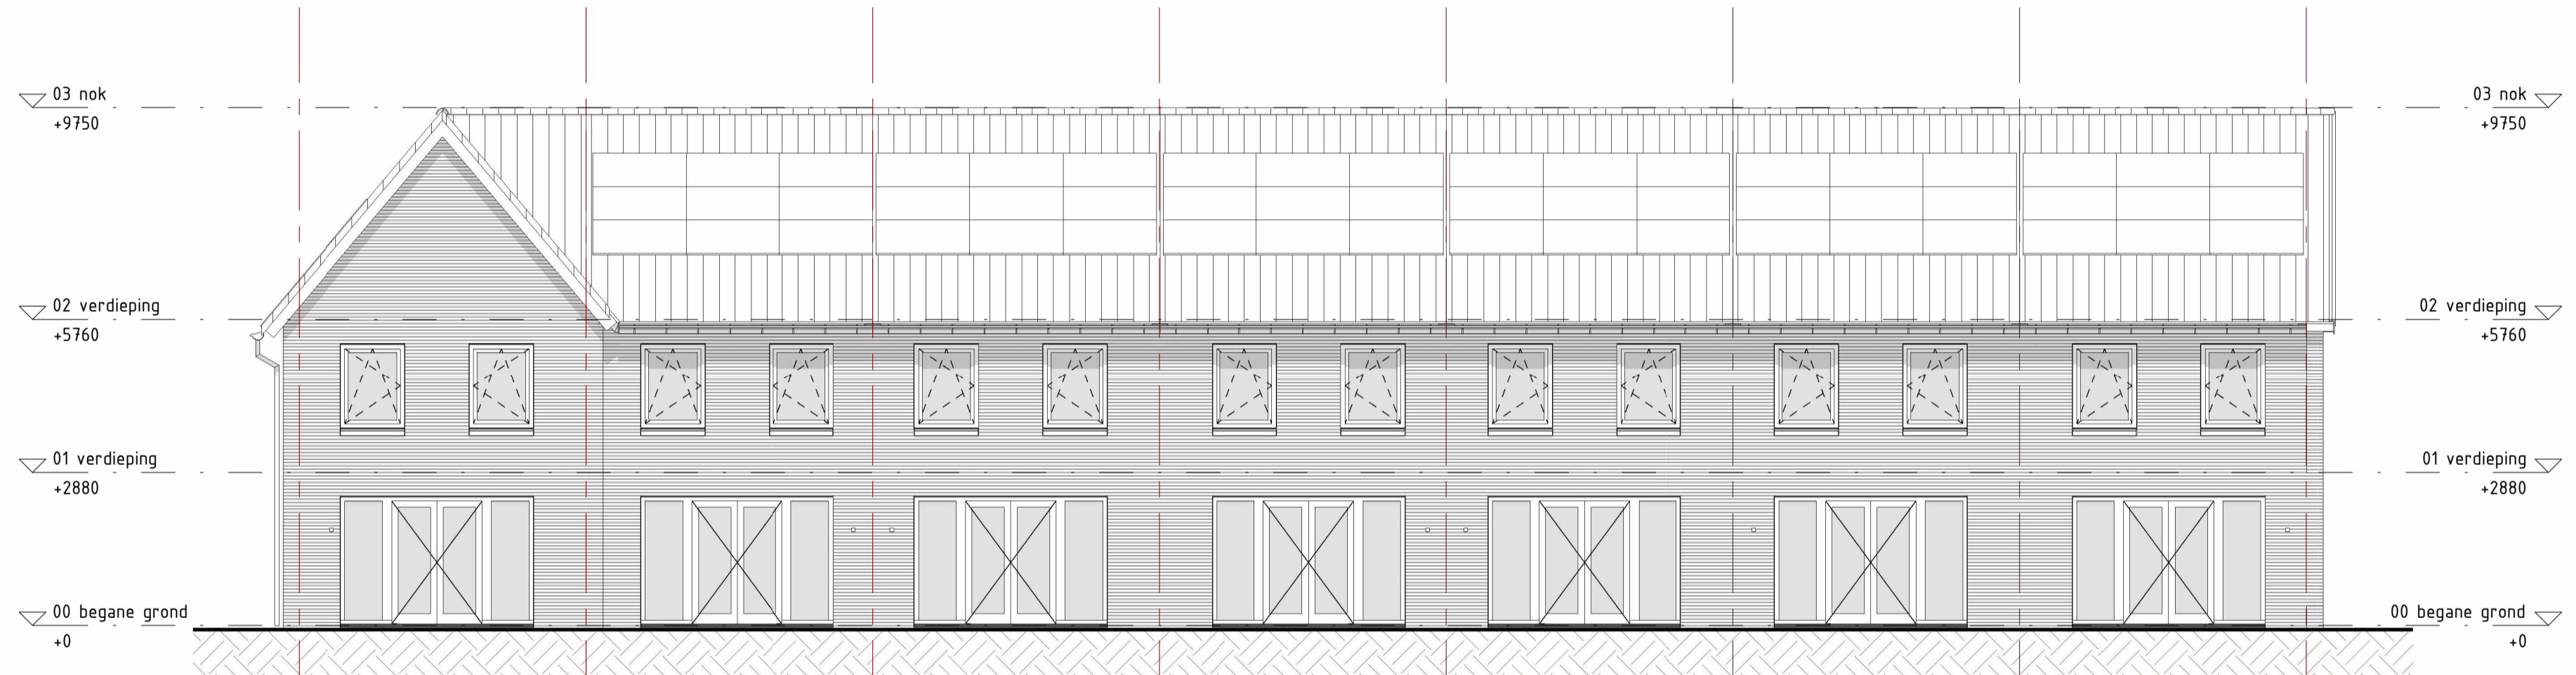

**achtergevel**  
1 : 100

**Bouwnummer: 69**  
Woningtype: Isabella dwarskap  
Hoofdsteen - Rossum Bont Gesinterd  
Plintsteen - Rossum Bont Gesinterd  
Accent steen - Aubergine Bont Gesinterd

**Bouwnummer: 70**  
Woningtype: Isabella  
Hoofdsteen - Rossum Bont Gesinterd  
Plintsteen - Rossum Bont Gesinterd  
Accent steen - Aubergine Bont Gesinterd


**Bouwnummer: 71**  
Woningtype: Isabella  
Hoofdsteen - Rossum Bont Gesinterd  
Plintsteen - Rossum Bont Gesinterd  
Accent steen - Aubergine Bont Gesinterd

**Bouwnummer: 72**  
Woningtype: Isabella  
Hoofdsteen - Rossum Bont Gesinterd  
Plintsteen - Rossum Bont Gesinterd  
Accent steen - Aubergine Bont Gesinterd

**Bouwnummer: 73**  
Woningtype: Isabella  
Hoofdsteen - Rossum Bont Gesinterd  
Plintsteen - Rossum Bont Gesinterd  
Accent steen - Aubergine Bont Gesinterd


**Bouwnummer: 74**  
Woningtype: Isabella  
Hoofdsteen - Rossum Bont Gesinterd  
Plintsteen - Rossum Bont Gesinterd  
Accent steen - Aubergine Bont Gesinterd

**Bouwnummer: 75**  
Woningtype: Isabella  
Hoofdsteen - Rossum Bont Gesinterd  
Plintsteen - Rossum Bont Gesinterd  
Accent steen - Aubergine Bont Gesinterd

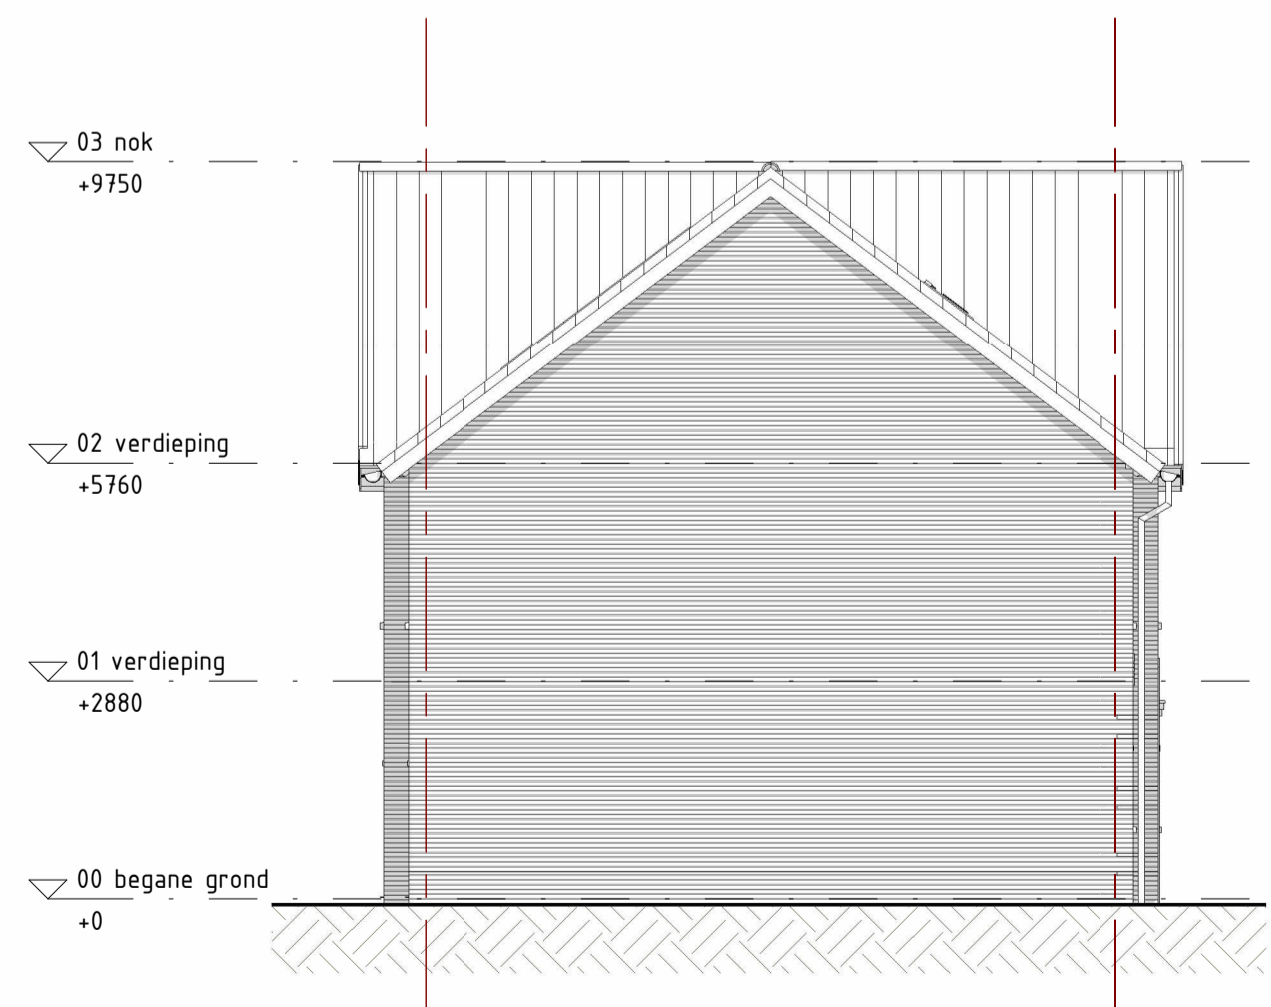


**linkergevel**  
1 : 100

**Bouwnummer: 69**  
Woningtype: Isabella  
Hoofdsteen - Rossum Bont Gesinterd  
Plintsteen - Rossum Bont Gesinterd  
Accent steen - Aubergine Bont Gesinterd

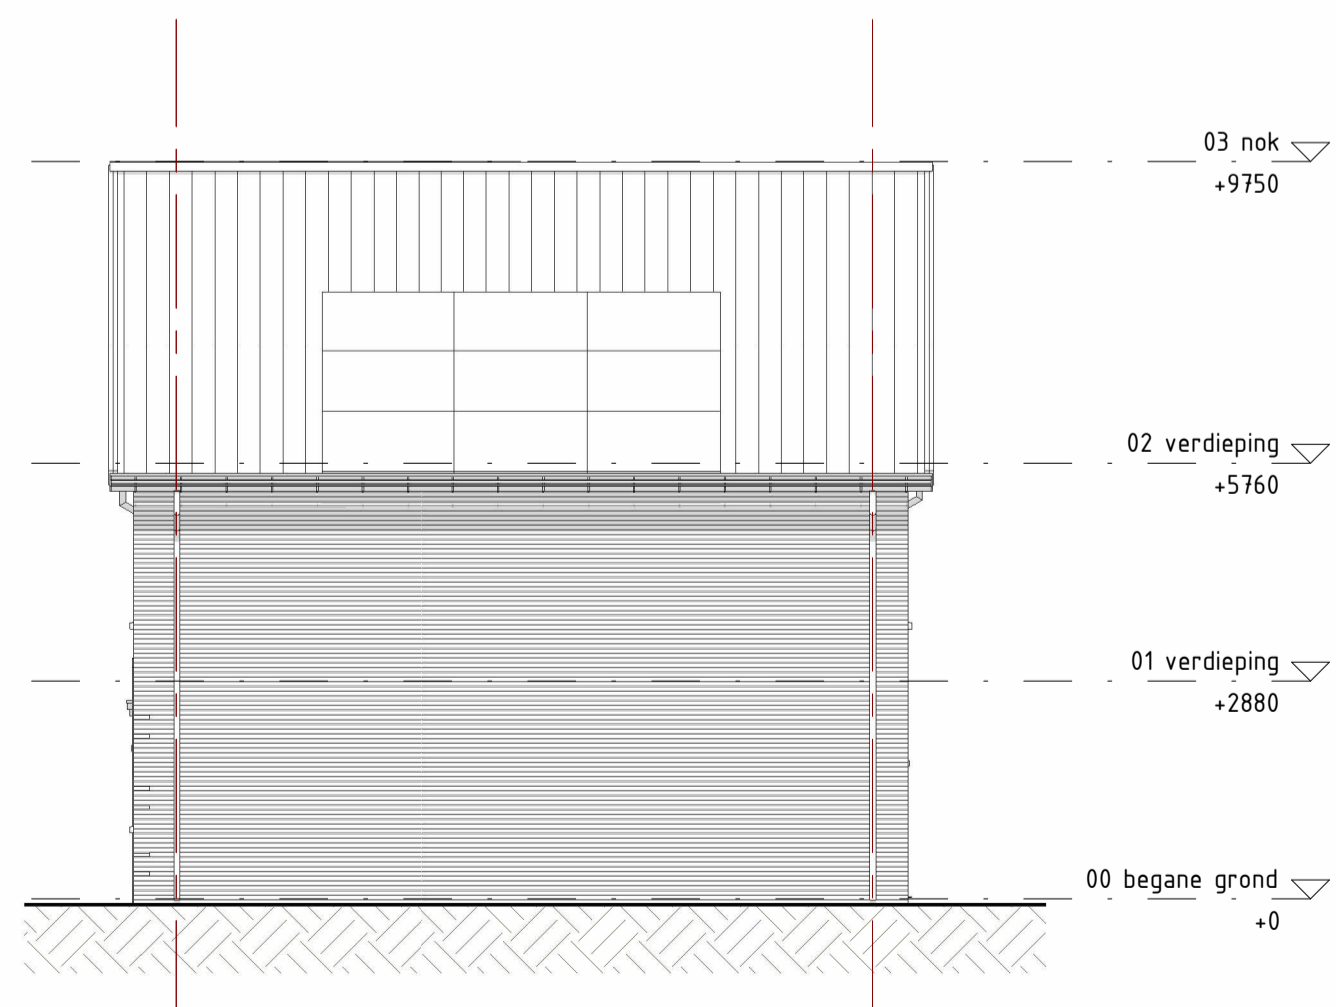


**rechtgergevel**  
1 : 100

**Bouwnummer: 75**  
Woningtype: Isabella dwarskap  
Hoofdsteen - Rossum Bont Gesinterd  
Plintsteen - Rossum Bont Gesinterd  
Accent steen - Alens Bont Gesinterd

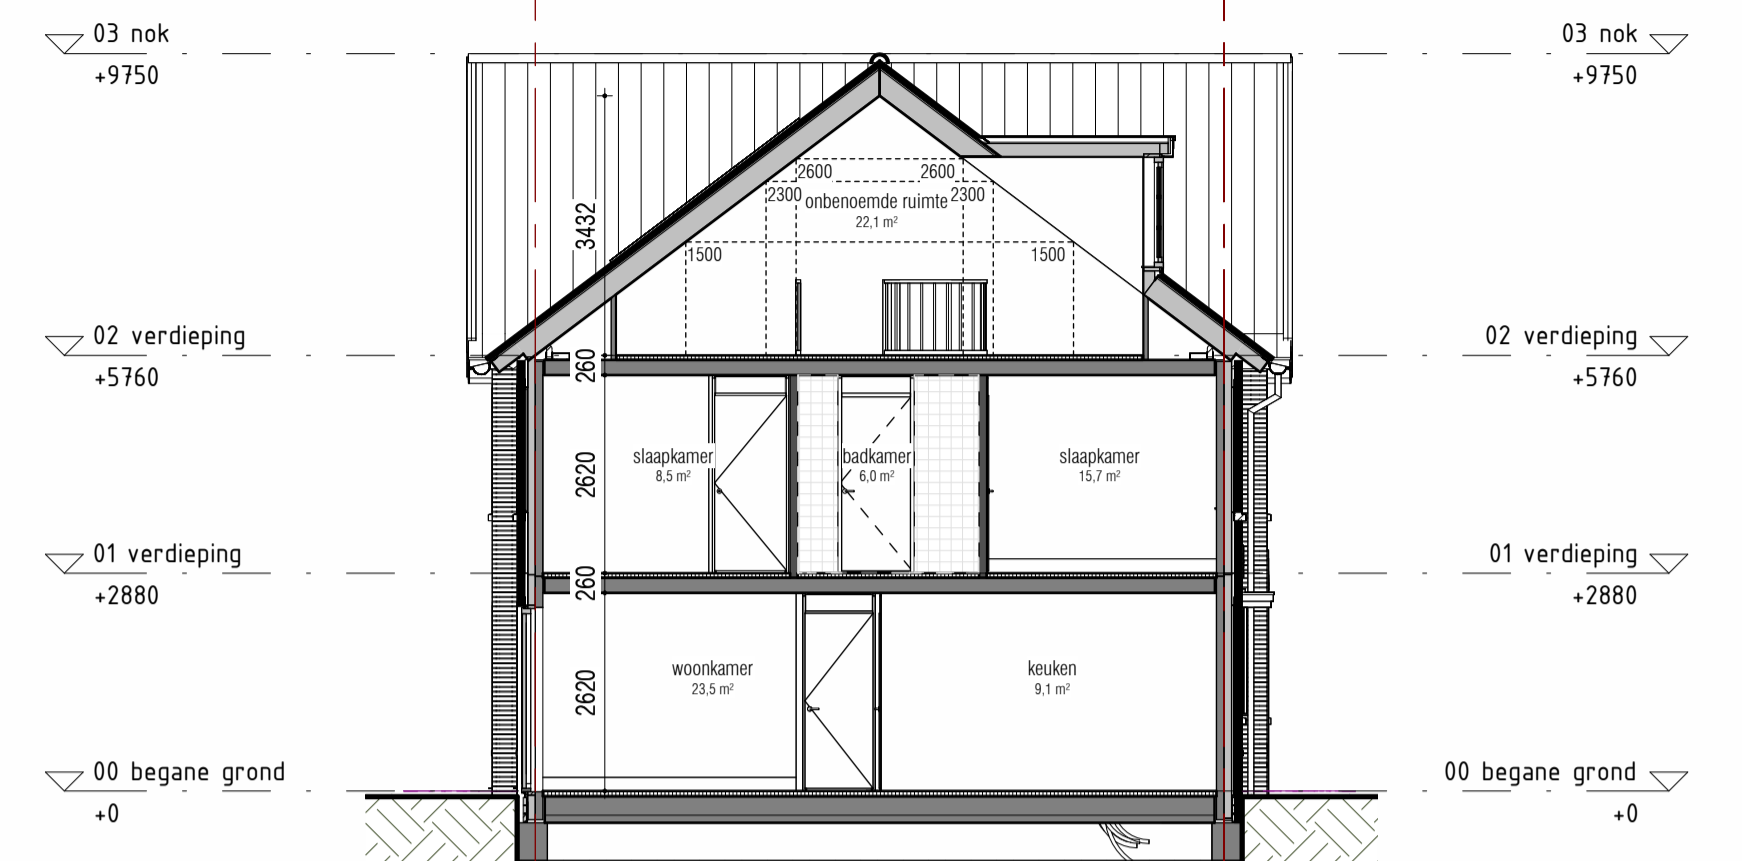

**doorsnede A-13**  
1 : 100

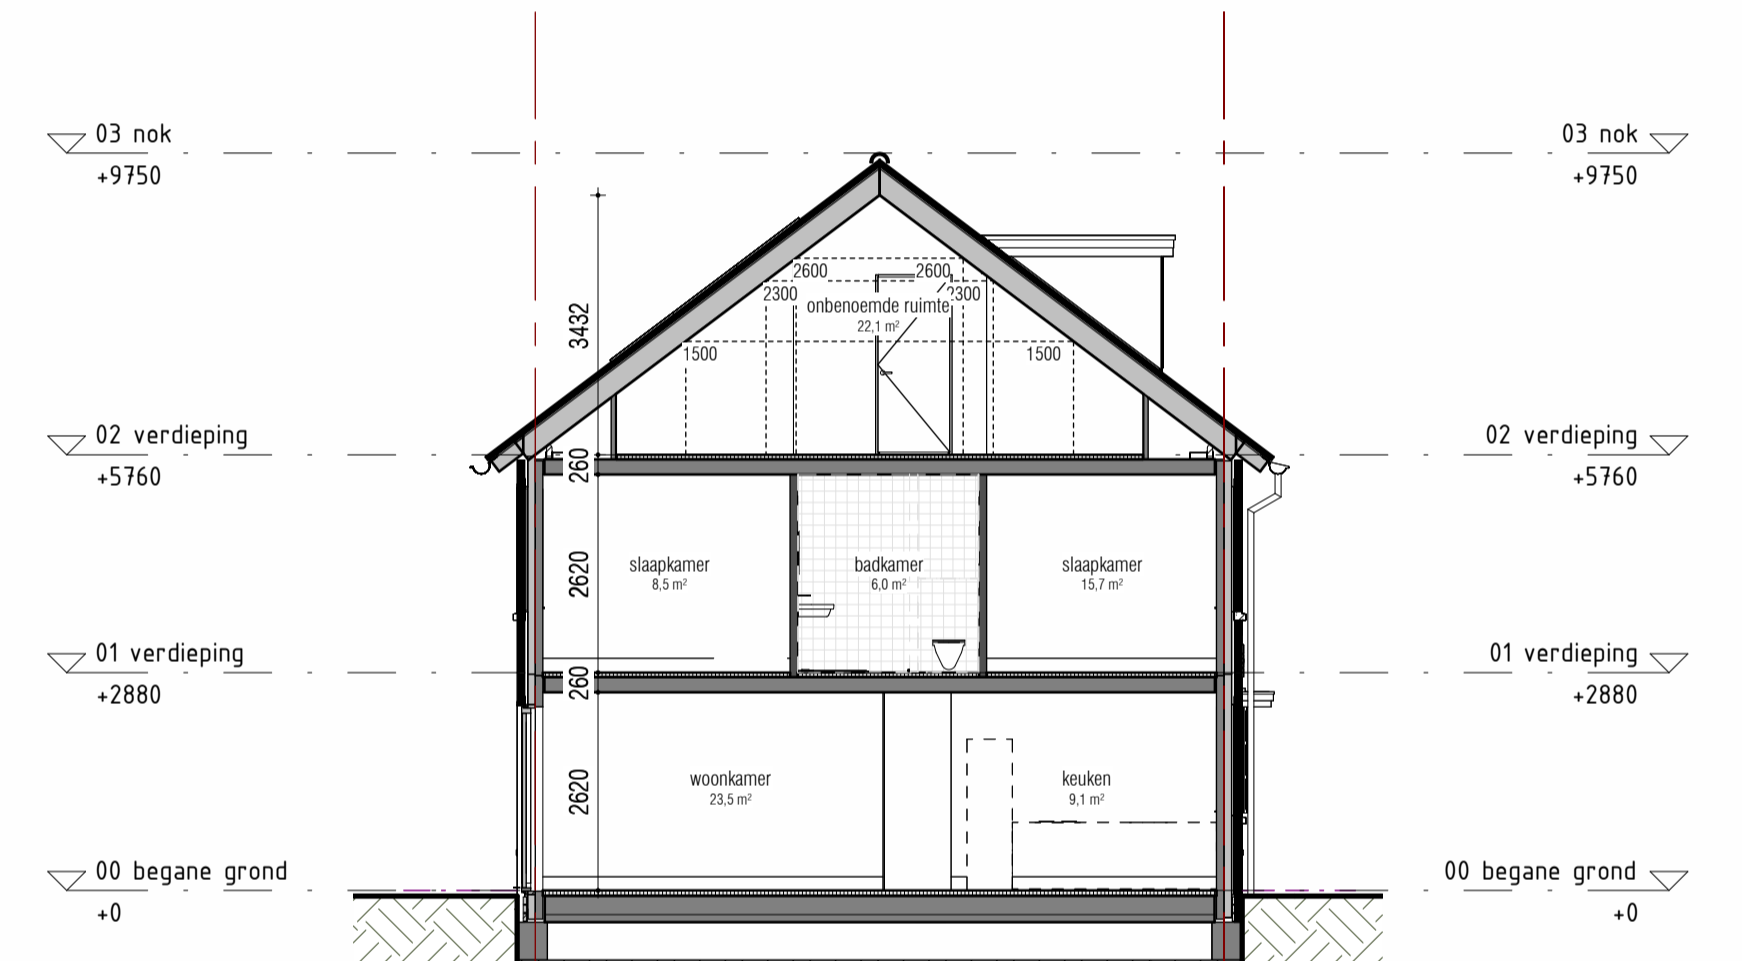

**doorsnede B-13**  
1 : 100



**Blok 13**

**type Isabella**  
Bouwnummers 70, 71, 72, 73 en 75  
**type Isabella tuit**  
Bouwnummer 74  
**type Isabella dwarskap**  
Bouwnummer 69

Voorbeeld  
De linker meter van de kavels worden te spreiding door het Kadaster vastgelegd. De inrichting van de openbare ruimte (aansluiting van wegen, eventuele  
grensovergangen, parkeerplaatsen etc.) geeft slechts een impressie, inhoud van de plannen van de gemeente en/of andere daarvan verantwoordelijke  
instanties. Voor eenheden (bestedings)plannen van Thunissen geen aansprakelijkheid op zich nemen en/of aansprakelijkheid aanvaarden.

Gedrukte Afschrijving is indicatief. Voor de exacte kleur en materialisatie verwijzen we u naar de kleur- en materialisatie.  
Het aantal PG-nummers zoals deze vermeld staan op tekening zijn indicatief en kunnen geen rechten aan worden ontleend.

opdrachtgever:  
**GOM Zuidplaspolder II C.V.**  
Phalenbosdijk 80  
3528 BP Utrecht

project:  
**Koningskwartier fase 8B**  
locatie:  
**Gemeente Zuidplas  
Zevenhuizen**

onderdeel:  
**Verkooptekening blok 13  
gevelaanzichten en doorsneden**



Formaat: **A1**  
datum: **18-05-2022**

tekeningnummer: **VK-13.10**