



voorgevel
1 : 100

Bouwnummer: 98
Woningtype: Letizia dwarskap
Hoofdsteen - Alens Bont Gesinterd / Super Wit
Plintsteen - Aubergine Bont Gesinterd
Accent steen - Aubergine Bont Gesinterd

Bouwnummer: 99
Woningtype: Letizia
Hoofdsteen - Alens Bont Gesinterd / Super Wit
Plintsteen - Aubergine Bont Gesinterd
Accent steen - Aubergine Bont Gesinterd

Bouwnummer: 100
Woningtype: Letizia
Hoofdsteen - Alens Bont Gesinterd / Super Wit
Plintsteen - Aubergine Bont Gesinterd
Accent steen - Aubergine Bont Gesinterd

Bouwnummer: 101
Woningtype: Letizia
Hoofdsteen - Alens Bont Gesinterd / Super Wit
Plintsteen - Aubergine Bont Gesinterd
Accent steen - Aubergine Bont Gesinterd

Bouwnummer: 102
Woningtype: Letizia
Hoofdsteen - Alens Bont Gesinterd / Super Wit
Plintsteen - Aubergine Bont Gesinterd
Accent steen - Aubergine Bont Gesinterd

Bouwnummer: 103
Woningtype: Letizia dwarskap
Hoofdsteen - Alens Bont Gesinterd / Super Wit
Plintsteen - Aubergine Bont Gesinterd
Accent steen - Aubergine Bont Gesinterd



achtergevel
1 : 100

Bouwnummer: 103
Woningtype: Letizia dwarskap
Hoofdsteen - Alens Bont Gesinterd
Plintsteen - Aubergine Bont Gesinterd
Accent steen - Aubergine Bont Gesinterd


Bouwnummer: 102
Woningtype: Letizia
Hoofdsteen - Alens Bont Gesinterd
Plintsteen - Aubergine Bont Gesinterd
Accent steen - Aubergine Bont Gesinterd

Bouwnummer: 101
Woningtype: Letizia
Hoofdsteen - Alens Bont Gesinterd
Plintsteen - Aubergine Bont Gesinterd
Accent steen - Aubergine Bont Gesinterd

Bouwnummer: 100
Woningtype: Letizia
Hoofdsteen - Alens Bont Gesinterd
Plintsteen - Aubergine Bont Gesinterd
Accent steen - Aubergine Bont Gesinterd

Bouwnummer: 99
Woningtype: Letizia
Hoofdsteen - Alens Bont Gesinterd
Plintsteen - Aubergine Bont Gesinterd
Accent steen - Aubergine Bont Gesinterd

Bouwnummer: 98
Woningtype: Letizia dwarskap
Hoofdsteen - Alens Bont Gesinterd
Plintsteen - Aubergine Bont Gesinterd
Accent steen - Aubergine Bont Gesinterd

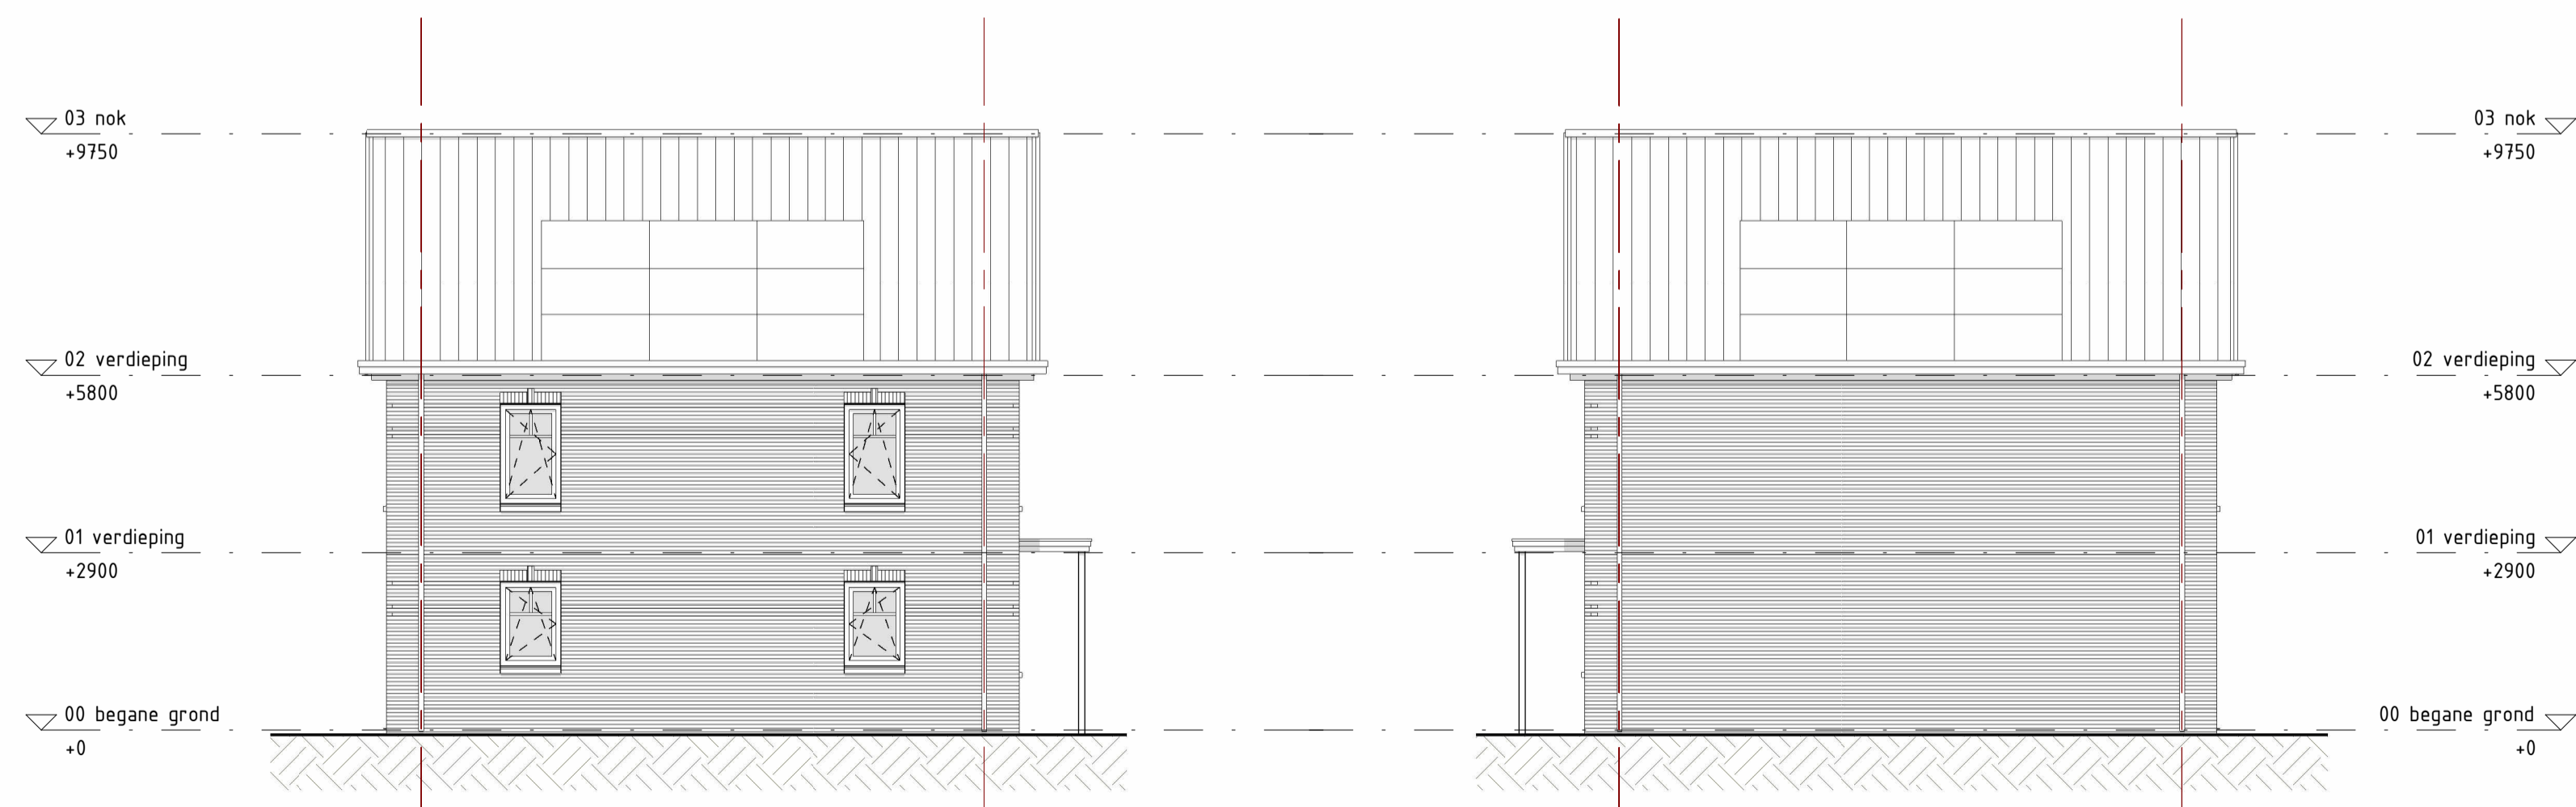


linkergevel
1 : 100


Bouwnummer: 98
Woningtype: Letizia dwarskap
Hoofdsteen - Alens Bont Gesinterd
Plintsteen - Aubergine Bont Gesinterd
Accent steen - Aubergine Bont Gesinterd

rechtergevel
1 : 100

Bouwnummer: 103
Woningtype: Letizia dwarskap
Hoofdsteen - Alens Bont Gesinterd
Plintsteen - Aubergine Bont Gesinterd
Accent steen - Aubergine Bont Gesinterd

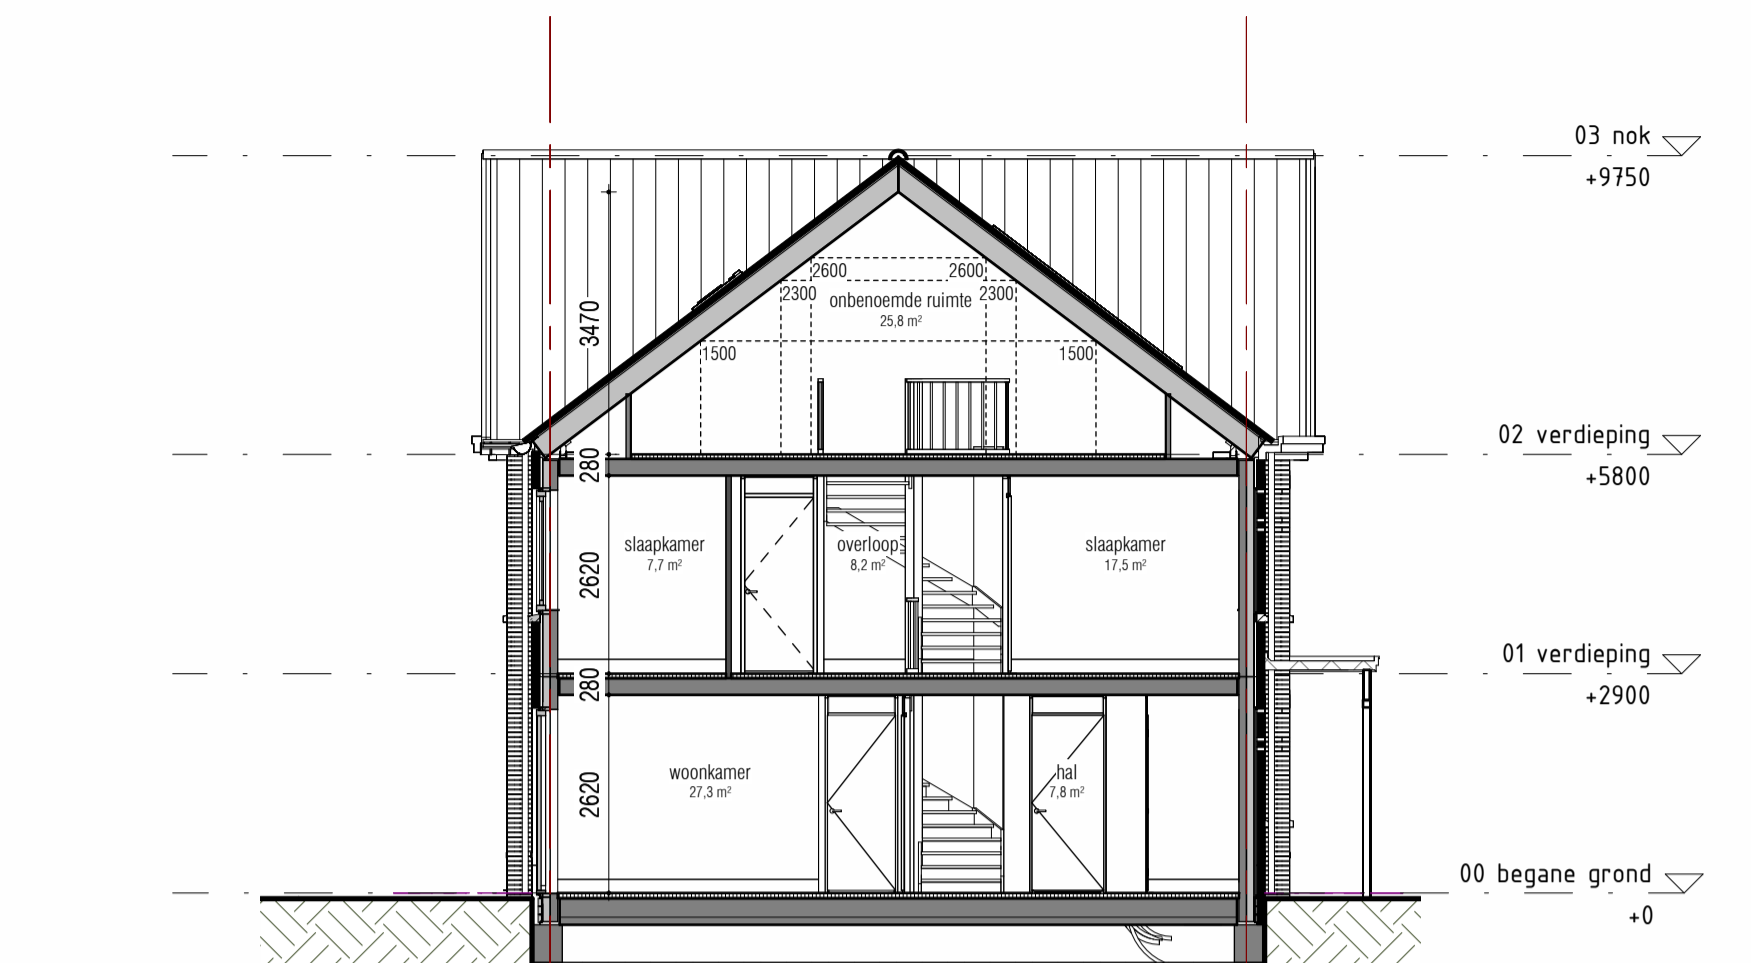

doorsnede A-19
1 : 100

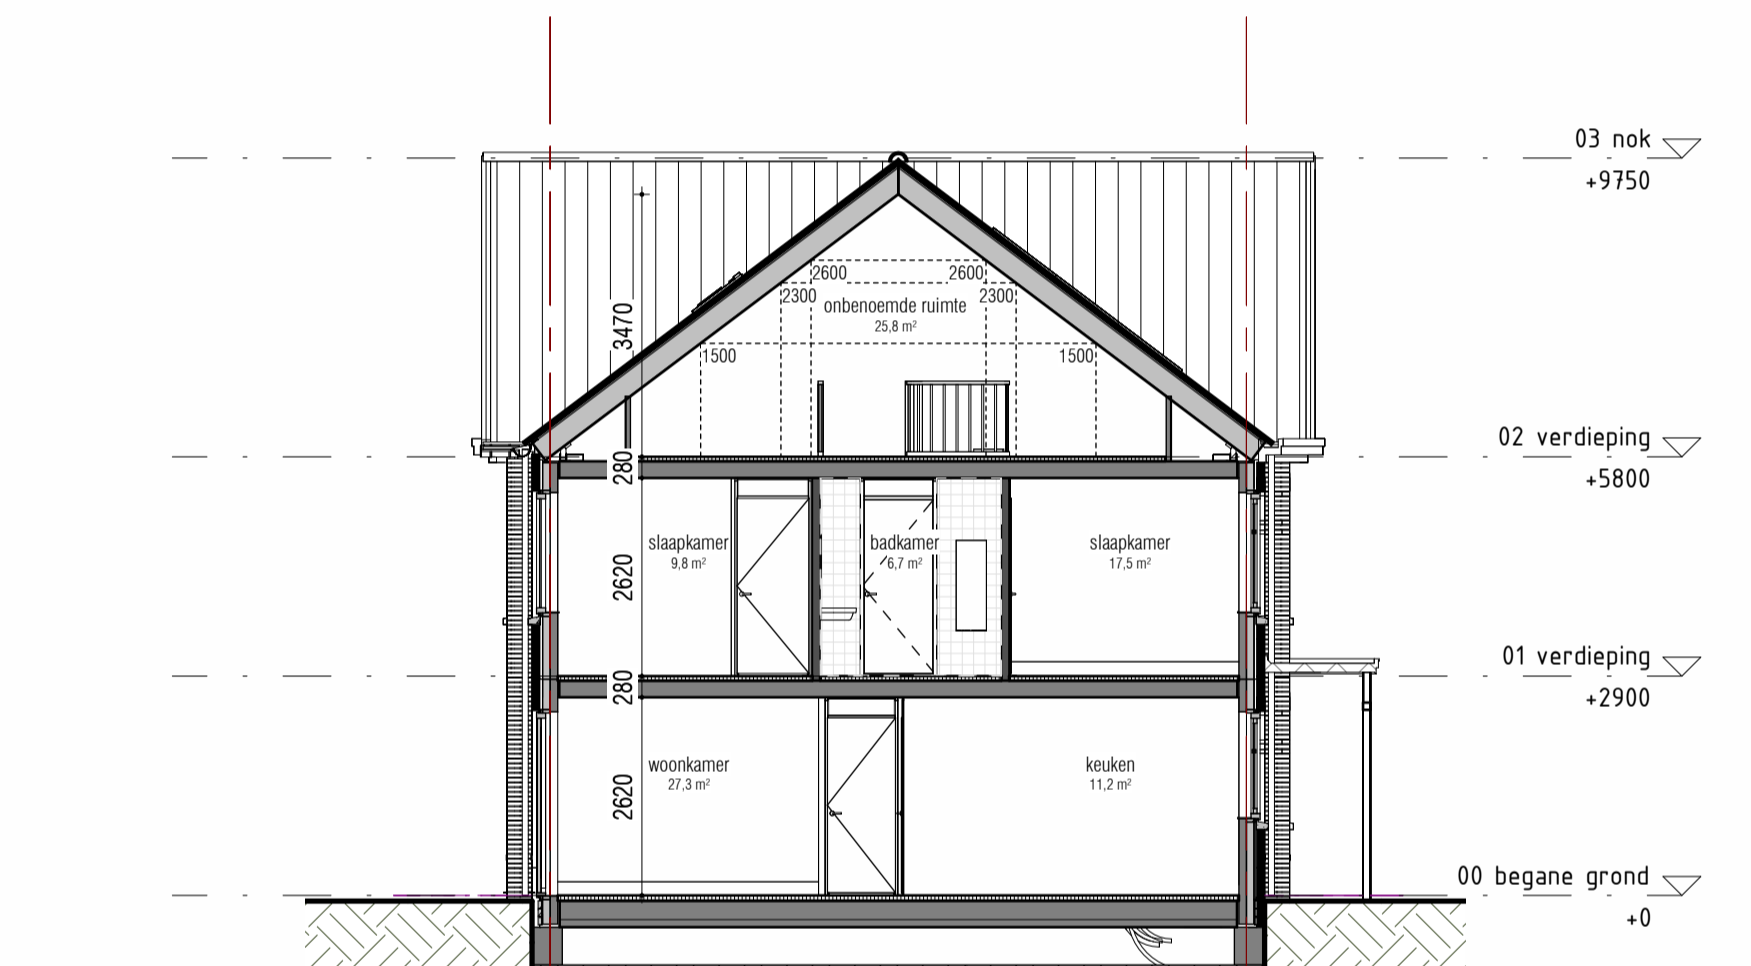

doorsnede B-19
1 : 100



Blok 19

type Letizia
Bouwnummers 99, 100, 101 en 102
type Letizia dwarskap
Bouwnummers 98 en 103

Voorbeeld
De afmetingen van de kavels worden te openbaar vastgesteld. De inrichting van de openbare ruimte (aankomst van wegen, eventuele
groenstrookjes, parkeerplaatsen etc.) geeft slechts een impressie, onderaan van de gemeente en/of andere daarvan verantwoordelijke
instanties. Voor eventuele (toekomstige) wijzigingen van de afmetingen wordt verzocht de gemeente hiervan in kennis te stellen.

Gedrukte Afmetingen is indicatief. Voor de exacte kleur en materialiteit verwijzen we u naar de kleur- en materiaalstaat.
Het aantal PG-nummers zoals deze vermeld staan op tekening zijn indicatief en kunnen geen rechten aan worden verleend.

opdrachtgever:
GOM Zuidplaspolder II C.V.
Phalenmeulenslaan 80
3528 BP Utrecht

project:
Koningskwartier fase 8B

locatie:
Gemeente Zuidplas
Zevenhuizen

onderdeel:
Verkooptekening blok 19
gevelaanzichten en doorsneden



Formaat: A1
datum: 18-05-2022
tekeningnummer: VK-19.10