

voorgevel
1 : 100


Bouwnummer: 64
Woningtype: Isabella dwarskap
Hoofdsteen - Rossum Bont Gesinterd
Plintsteen - Rossum Bont Gesinterd
Accent steen - Aubergine Bont Gesinterd

Bouwnummer: 65
Woningtype: Isabella
Hoofdsteen - Alens Bont Gesinterd / Super Wit
Plintsteen - Rossum Bont Gesinterd
Accent steen - Rossum Bont Gesinterd


Bouwnummer: 66
Woningtype: Isabella
Hoofdsteen - Alens Bont Gesinterd / Super Wit
Plintsteen - Rossum Bont Gesinterd
Accent steen - Rossum Bont Gesinterd

Bouwnummer: 67
Woningtype: Isabella
Hoofdsteen - Alens Bont Gesinterd / Super Wit
Plintsteen - Rossum Bont Gesinterd
Accent steen - Rossum Bont Gesinterd


Bouwnummer: 68
Woningtype: Isabella dwarskap
Hoofdsteen - Rossum Bont Gesinterd
Plintsteen - Rossum Bont Gesinterd
Accent steen - Aubergine Bont Gesinterd

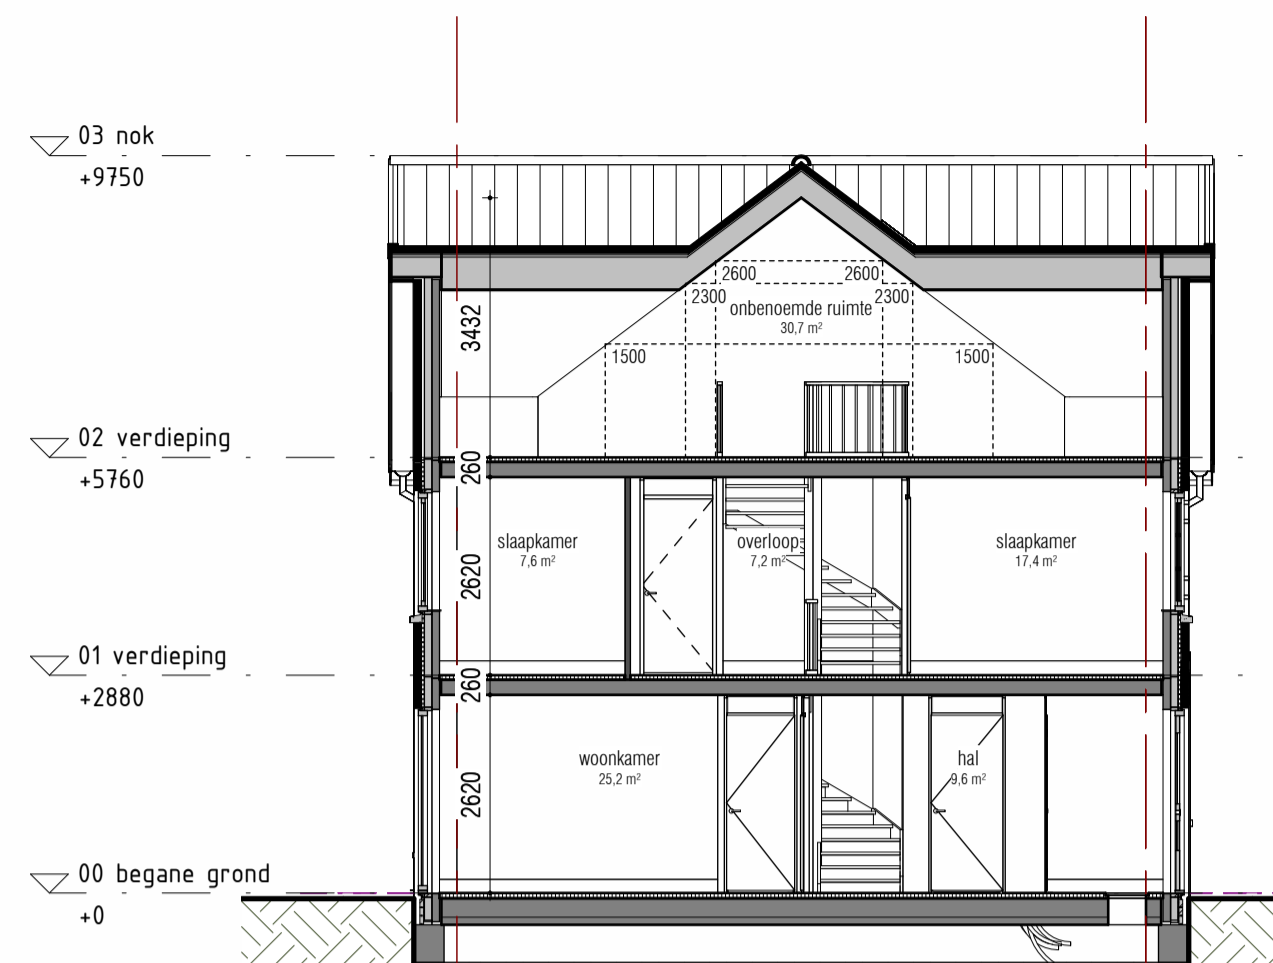

doorsnede A-12
1 : 100

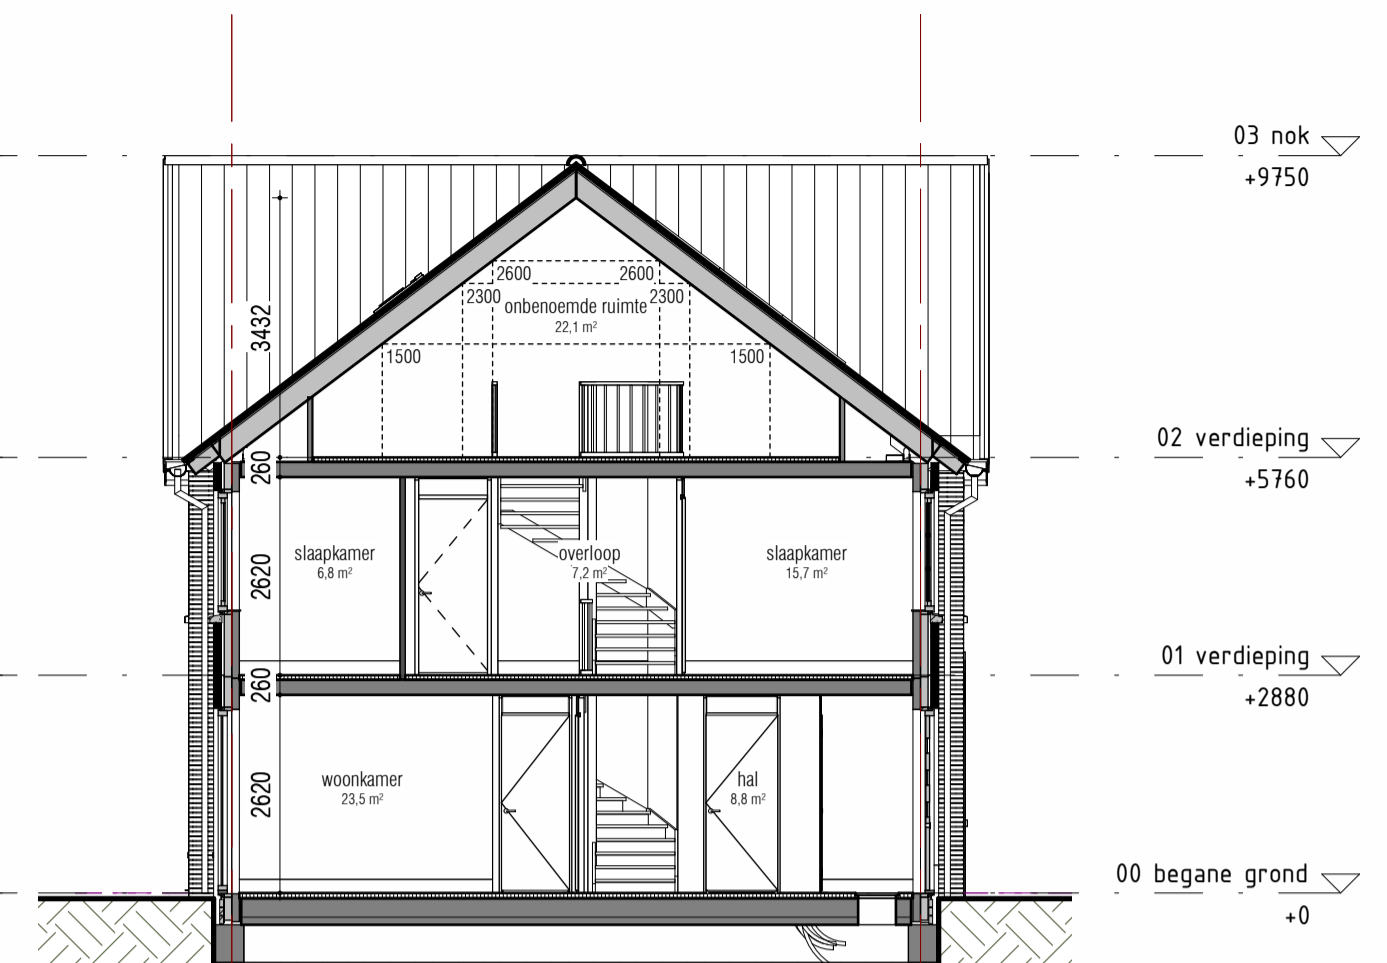

doorsnede B-12
1 : 100

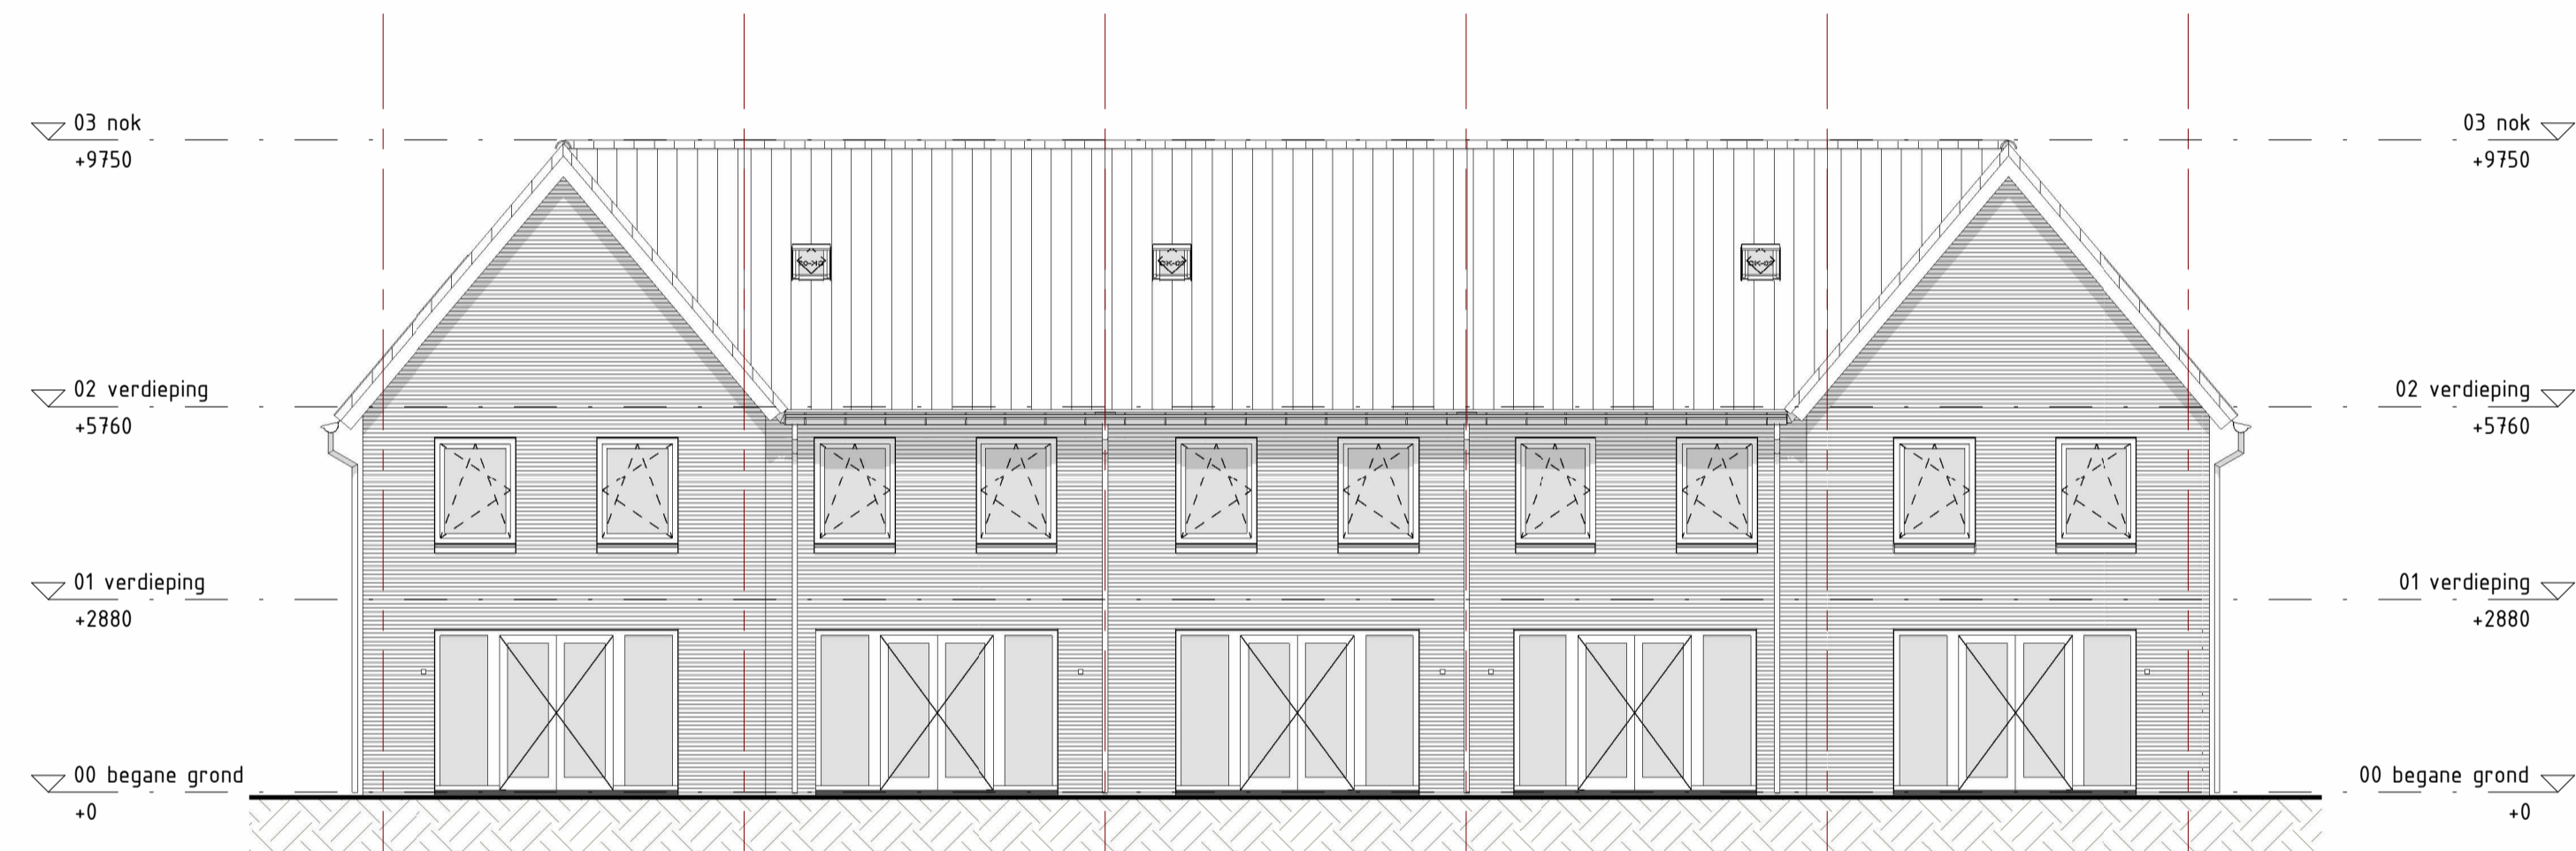

achtergevel
1 : 100


Bouwnummer: 68
Woningtype: Isabella dwarskap
Hoofdsteen - Rossum Bont Gesinterd
Plintsteen - Rossum Bont Gesinterd
Accent steen - Aubergine Bont Gesinterd

Bouwnummer: 67
Woningtype: Isabella
Hoofdsteen - Rossum Bont Gesinterd
Plintsteen - Rossum Bont Gesinterd
Accent steen - Aubergine Bont Gesinterd

Bouwnummer: 66
Woningtype: Isabella
Hoofdsteen - Rossum Bont Gesinterd
Plintsteen - Rossum Bont Gesinterd
Accent steen - Aubergine Bont Gesinterd

Bouwnummer: 65
Woningtype: Isabella
Hoofdsteen - Rossum Bont Gesinterd
Plintsteen - Rossum Bont Gesinterd
Accent steen - Aubergine Bont Gesinterd

Bouwnummer: 64
Woningtype: Isabella dwarskap
Hoofdsteen - Rossum Bont Gesinterd
Plintsteen - Rossum Bont Gesinterd
Accent steen - Aubergine Bont Gesinterd

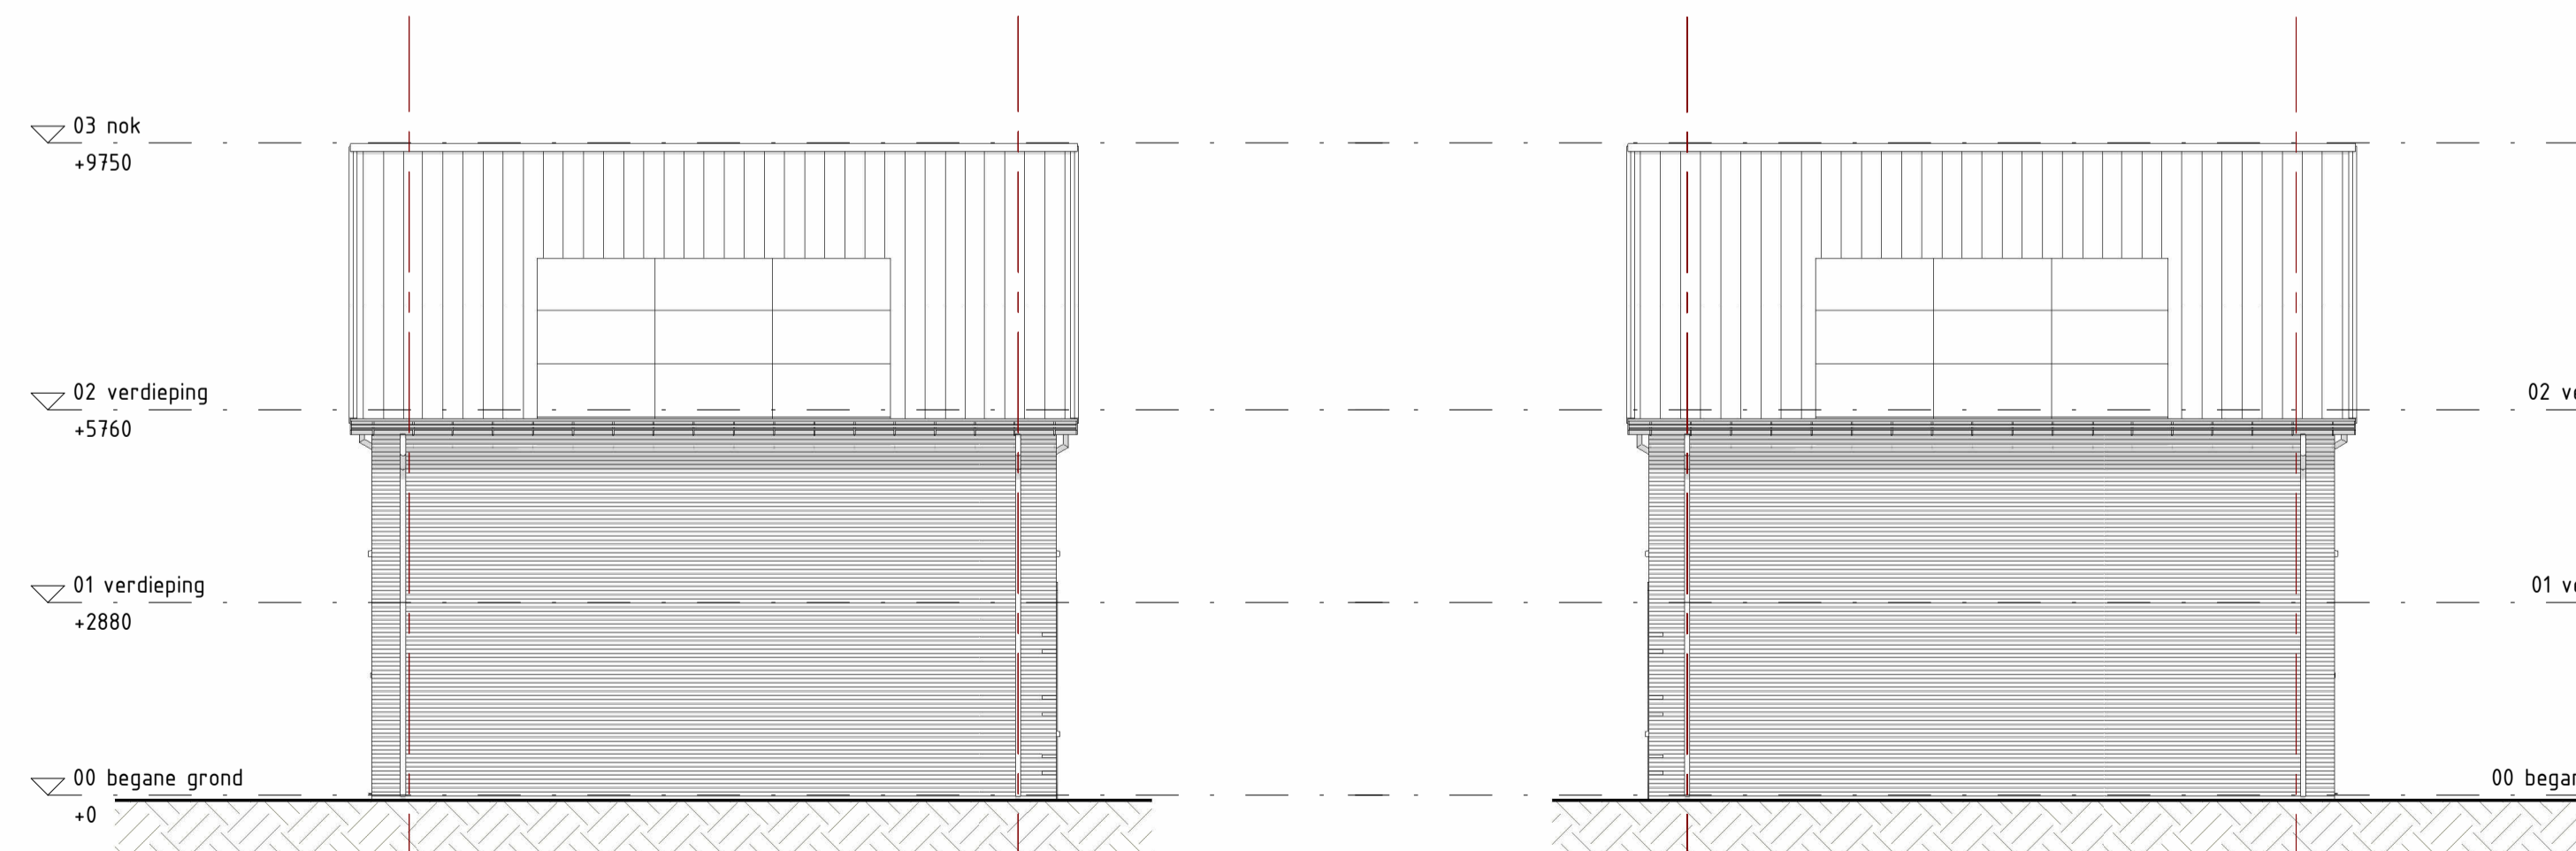

linkergevel
1 : 100

Bouwnummer: 64
Woningtype: Isabella dwarskap
Hoofdsteen - Rossum Bont Gesinterd
Plintsteen - Rossum Bont Gesinterd
Accent steen - Aubergine Bont Gesinterd

rechtgergevel
1 : 100

Bouwnummer: 68
Woningtype: Isabella dwarskap
Hoofdsteen - Rossum Bont Gesinterd
Plintsteen - Rossum Bont Gesinterd
Accent steen - Aubergine Bont Gesinterd



Blok 12

type Isabella
Bouwnummers 65, 66 en 67
type Isabella dwarskap
Bouwnummers 64 en 68

opdrachtgever:
GOM Zuidplaspolder II C.V.
Phalensteedlaan 80
3528 BP Utrecht

project:
Koningskwartier fase 8B

locatie:
Gemeente Zuidplas
Zevenhuizen

onderdeel:
Verkooptekening blok 12
gevelaanzichten en doorsneden



formaat: A1
datum: 18-05-2022

tekeningnummer: VK-12.10