


**begane grond**  
1 : 50

**Bouwnummer: 90**  
Type: Bosroos

**Bouwnummer: 89**  
Type: Bosroos Toren

**Bouwnummer: 88**  
Type: Bosroos Toren

**Bouwnummer: 87**  
Type: Bosroos

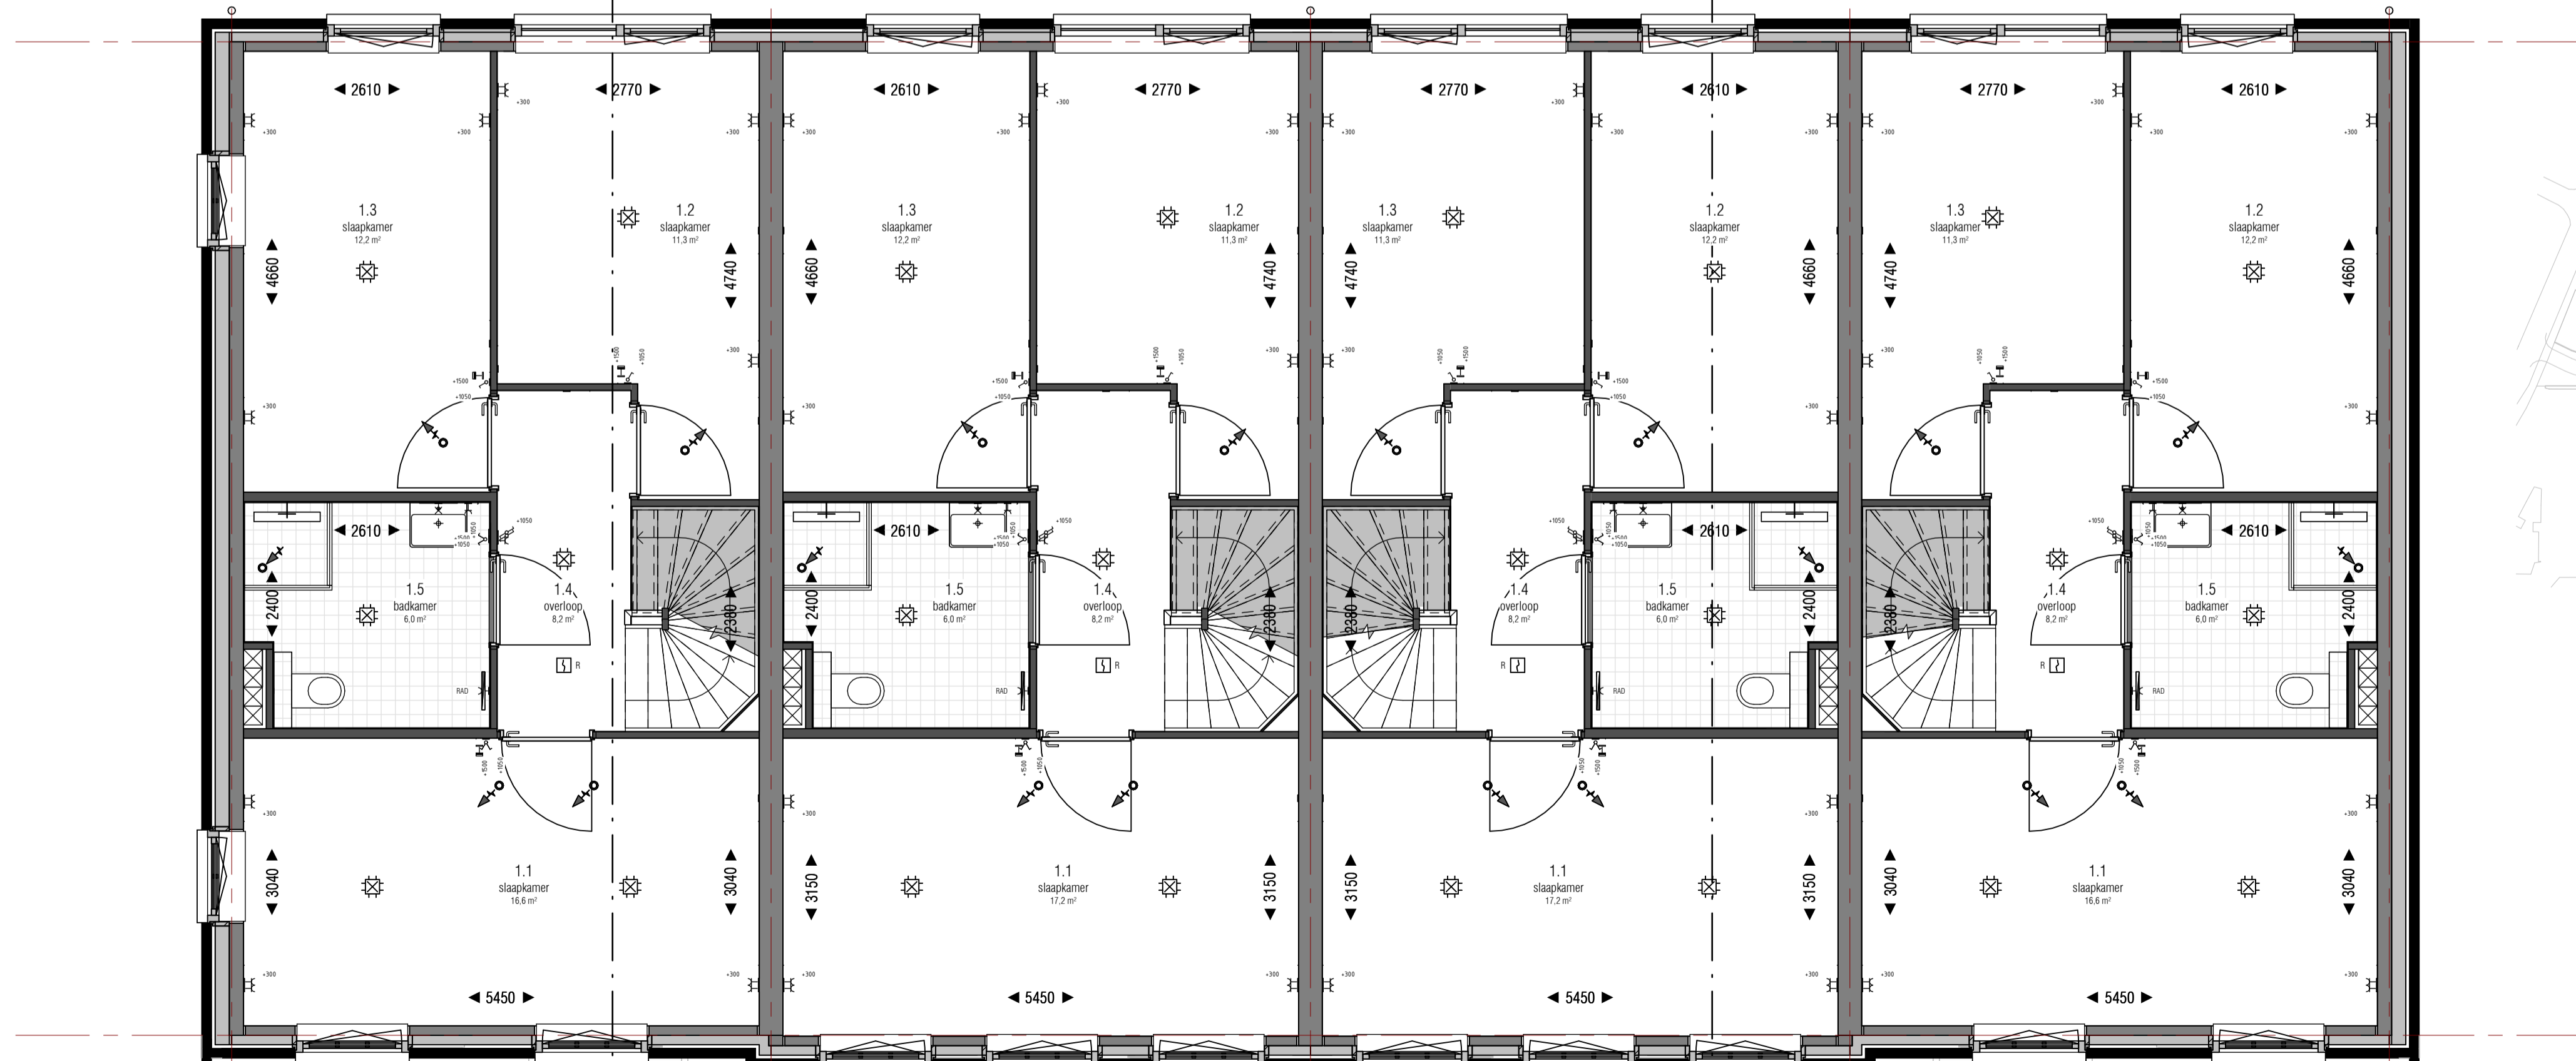

**1e verdieping**  
1 : 50

**Bouwnummer: 90**  
Type: Bosroos

**Bouwnummer: 89**  
Type: Bosroos Toren

**Bouwnummer: 88**  
Type: Bosroos Toren

**Bouwnummer: 87**  
Type: Bosroos



**Blok 24**

Type Bosroos:  
Bouwnummers 87, 90  
Type Bosroos Toren:  
Bouwnummers 88, 89



Voorbeeld  
De linker meter van de kavels worden te openleggen door het Kadaster vastgelegd. De inrichting van de openbare ruimte (aankomst van wegen, eventuele groenstrookjes, parkeerplaatsen etc.) geeft slechts een impressie, inhoud van de plannen van de gemeente en/of andere daarvan verantwoordelijke instanties. Voor eventuele (toekomstige) wijzigingen van Thunnissen geen aansprakelijkheid op zich nemen en/of aansprakelijkheid aanvaarden.  
\* Getoonde Afsnit Impressie is indicatief. Voor de exacte kleur en materialisatie verwijzen we u naar de kleur- en materiaalstaat.  
Het aantal PV-panelen zoals deze vermeld staan op tekening zijn indicatief en kunnen geen rechten aan worden verleend.

opdrachtgever:  
GOM Zuidplaspolder II C.V.  
Prinsensluisdam 80  
3528 BP Utrecht




project:  
Koningskwartier Fase 1B  
locatie:  
Gemeente Zuidplas  
Zevenhuizen  
onderdeel:  
Verkooptekening blok 24  
plattegronden bg & 1e verdieping



formaat: A1  
datum: 13-03-2023

tekeningnummer: **VK-24.00**

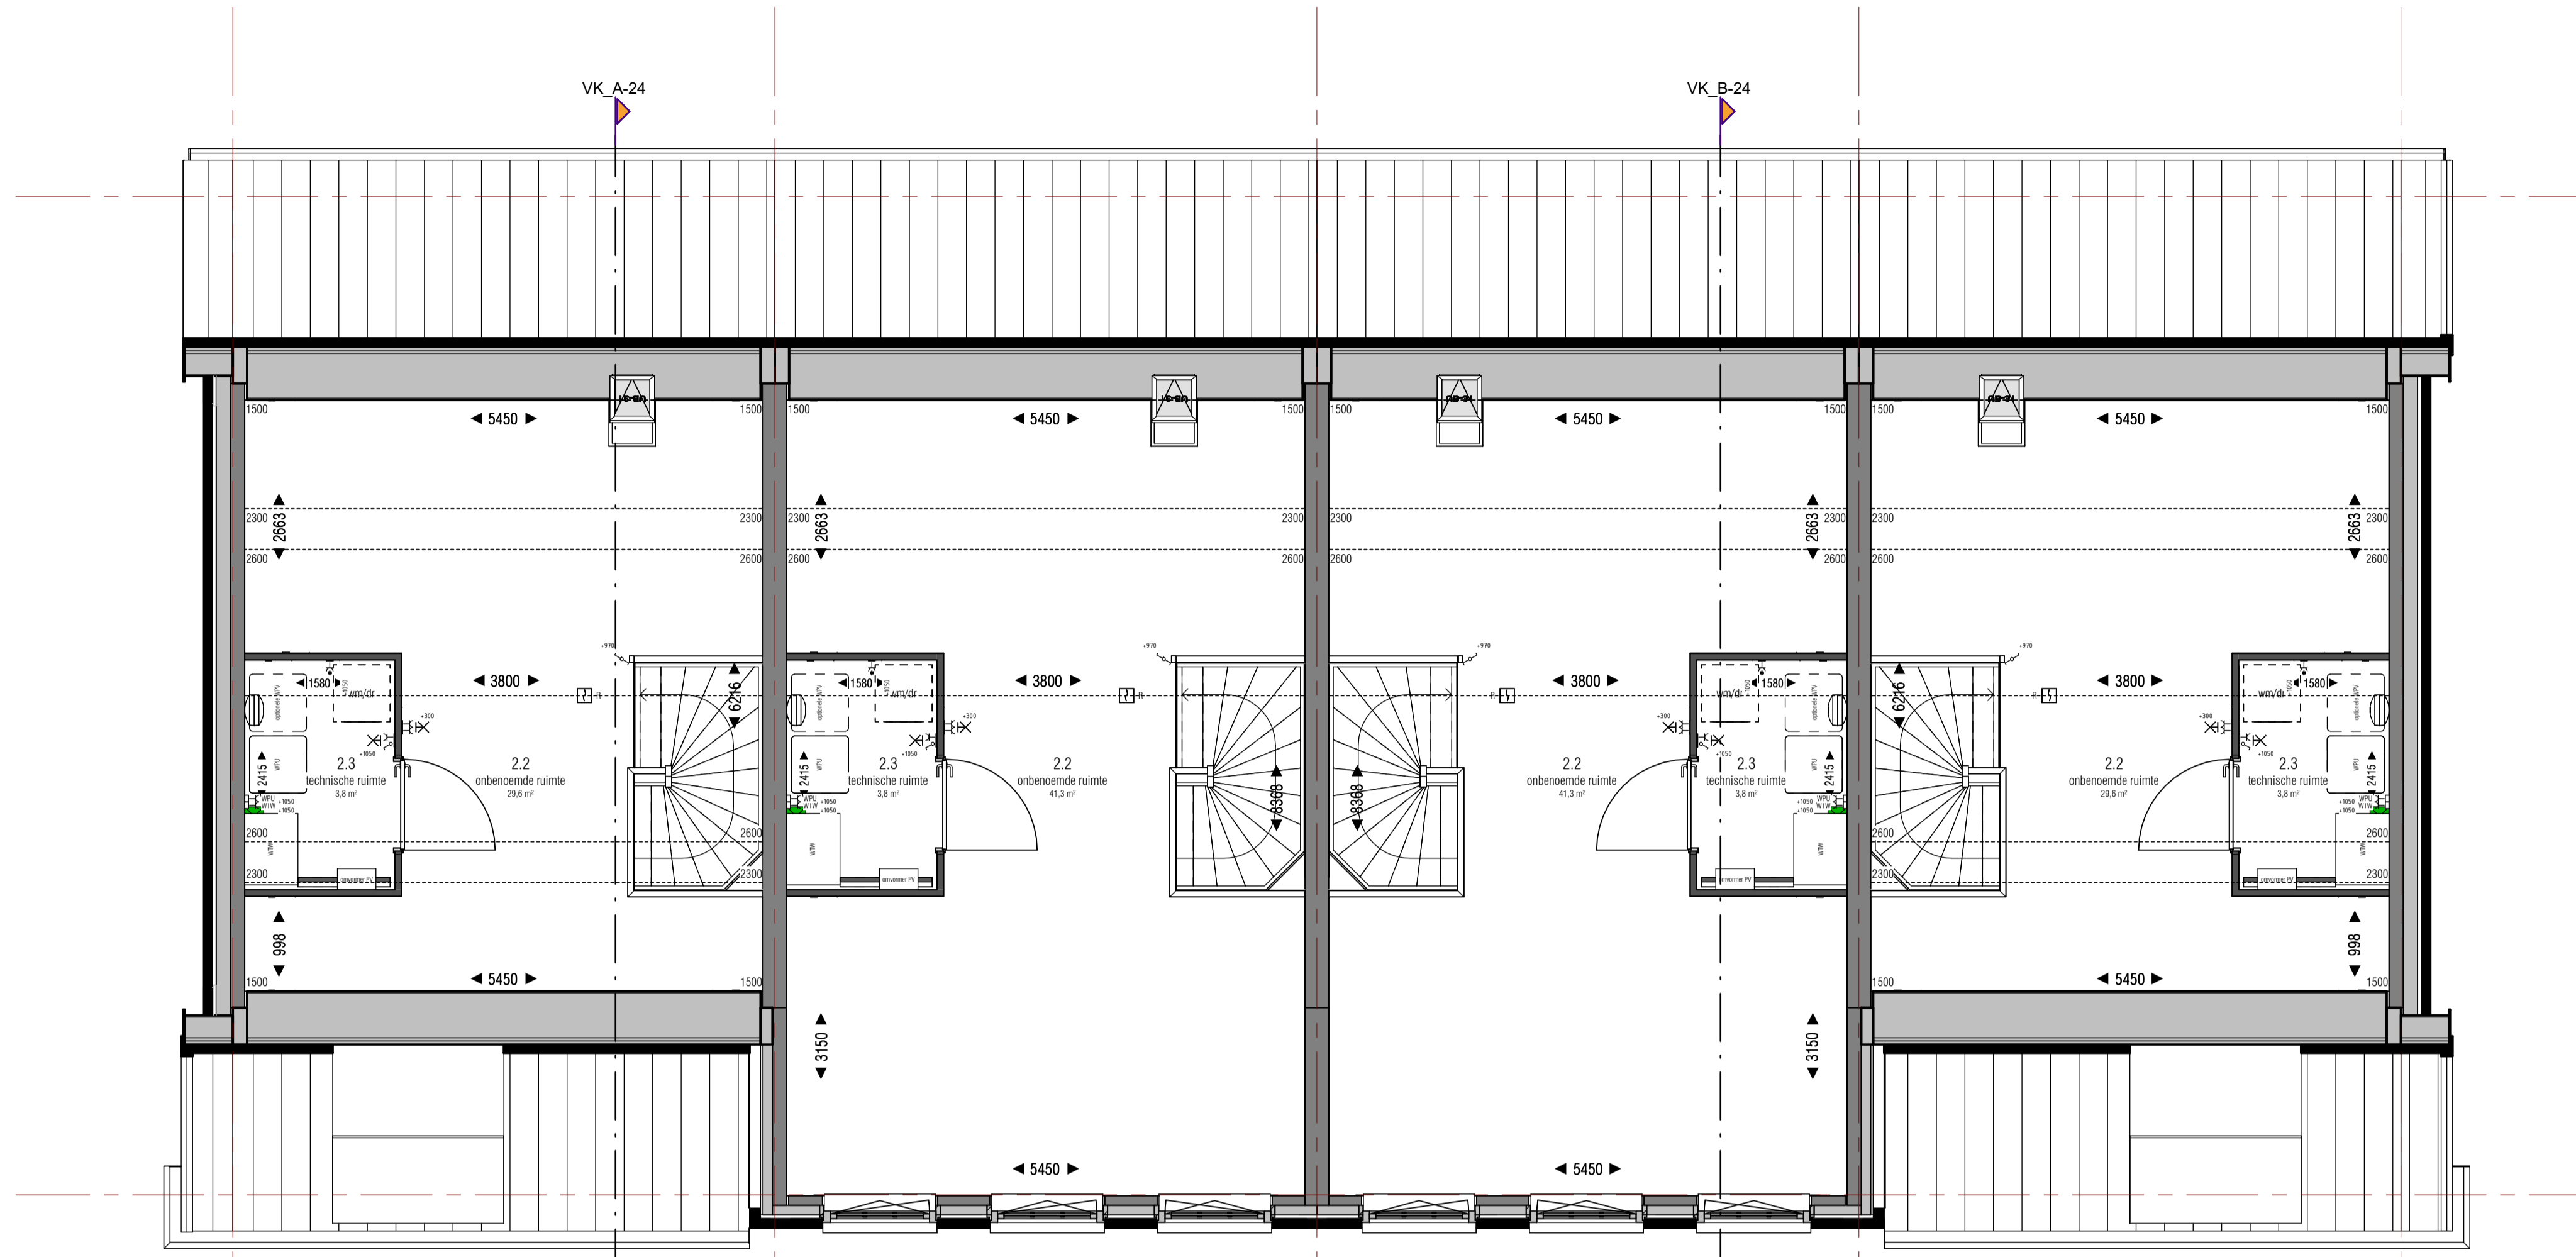


2e verdieping  
1 : 50

Bouwnummer: 90  
Type: Bosroos

Bouwnummer: 89  
Type: Bosroos Toren

Bouwnummer: 88  
Type: Bosroos Toren

Bouwnummer: 87  
Type: Bosroos

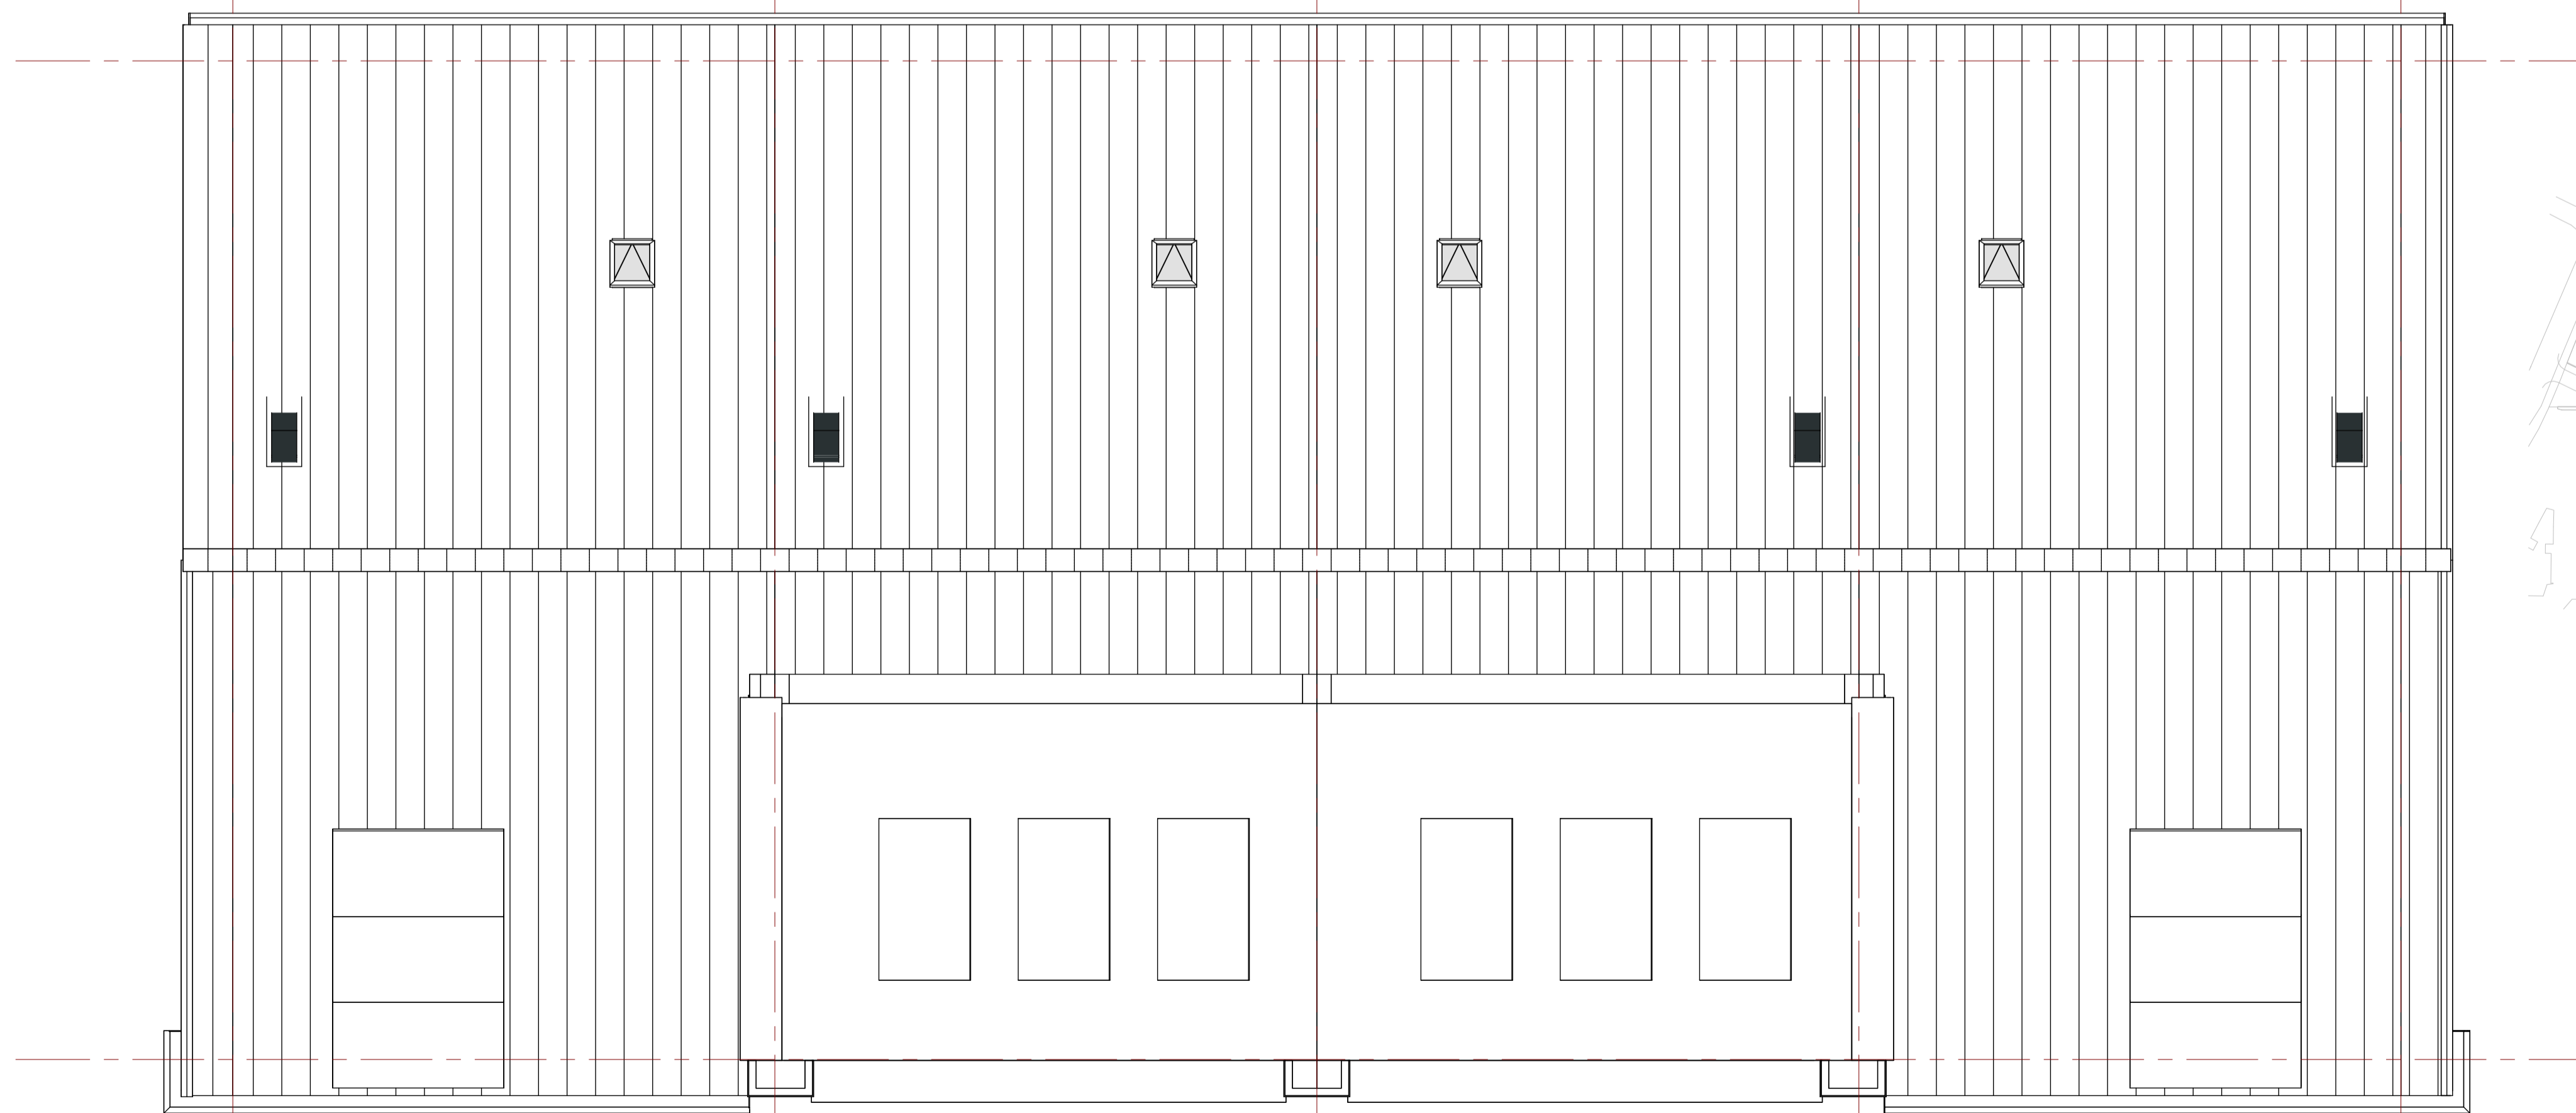

dakaanzicht  
1 : 50



### Blok 24

Type Bosroos:  
Bouwnummers 87, 90  
Type Bosroos Toren:  
Bouwnummers 88, 89



Voorbeeld  
De afmetingen van de kavels worden te openlijk door het Kadaster vastgelegd. De inrichting van de openbare ruimte (aankomst van wegen, eventuele  
grensovergangen, parkeervakken etc.) geeft slechts een impressie, en dient niet te worden aangenomen als definitieve afmetingen of afstanden.  
Gedrukte Afmetingen zijn indicatief. Voor de exacte kleur en materialisatie verwijzen we u naar de kleur- en materiaalstaat.  
Het aantal PV-panelen zoals deze vermeld staan op tekening zijn indicatief en kunnen geen rechten aan worden ontleend.

opdrachtgever:  
GOM Zuidplaspolder II C.V.  
Pharmaceutiestraat 80  
3528 BP Utrecht

project:  
Koningskwartier Fase 1B

locatie:  
Gemeente Zuidplas  
Zevenhuizen


onderdeel:  
Verkooptekening blok 24

plattegronden 2e verdieping & dakaanzicht



formaat: A1  
datum: 13-03-2023

tekeningnummer: VK-24.01

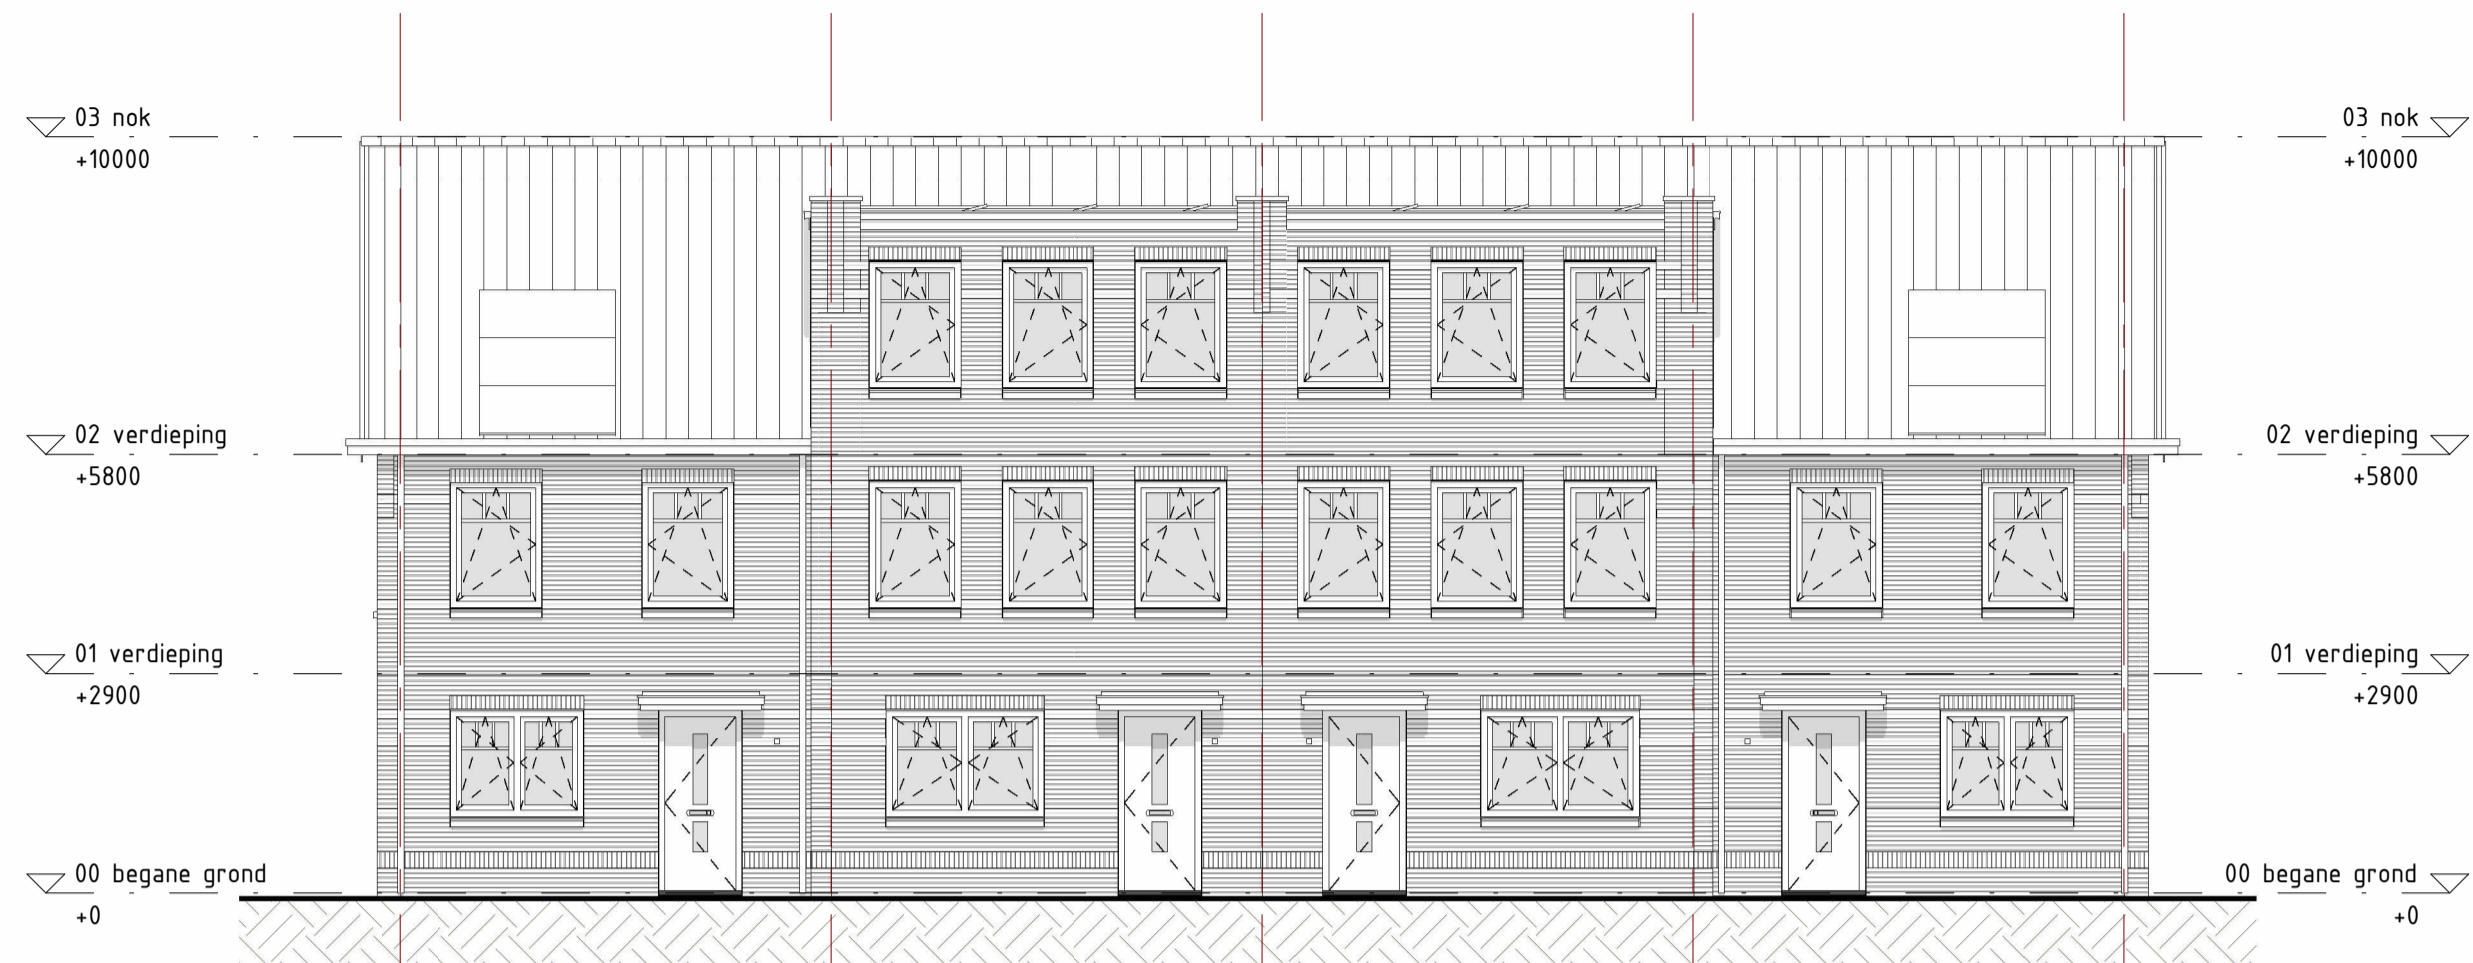


voorgevel  
1 : 100

**Bouwnummer: 90**  
Type: Bosroos  
Hoofdsteen - Regge WS  
Plintsteen - Drecht WS  
Accent steen - Wit WS

**Bouwnummer: 89**  
Type: Bosroos Toren  
Hoofdsteen - Regge WS  
Plintsteen - Drecht WS  
Accent steen - Wit WS

**Bouwnummer: 88**  
Type: Bosroos Toren  
Hoofdsteen - Regge WS  
Plintsteen - Drecht WS  
Accent steen - Wit WS

**Bouwnummer: 87**  
Type: Bosroos  
Hoofdsteen - Regge WS  
Plintsteen - Drecht WS  
Accent steen - Wit WS

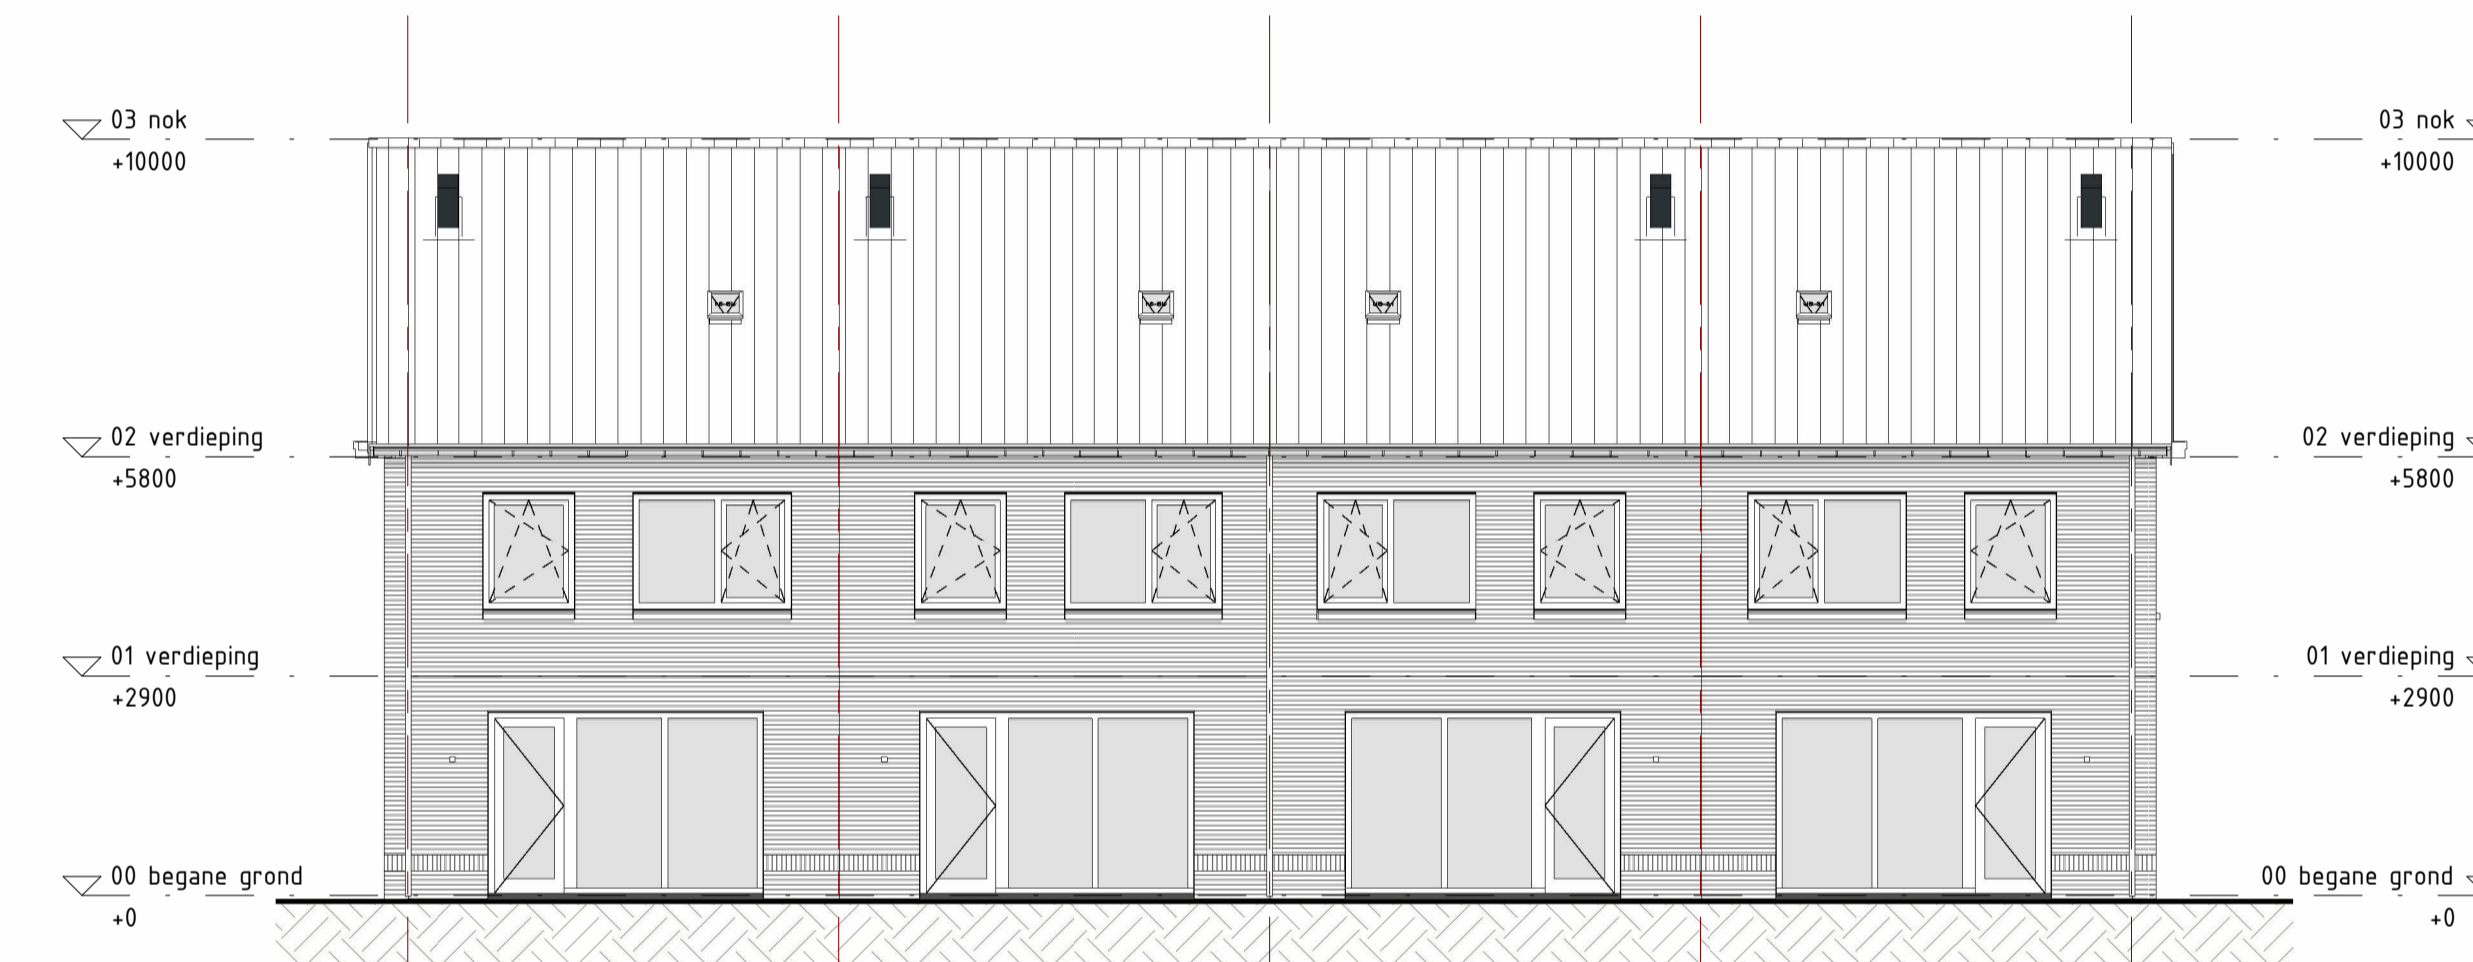


achtergevel  
1 : 100

**Bouwnummer: 87**  
Type: Bosroos  
Hoofdsteen - Regge WS  
Plintsteen - Drecht WS

**Bouwnummer: 88**  
Type: Bosroos Toren  
Hoofdsteen - Regge WS  
Plintsteen - Drecht WS

**Bouwnummer: 89**  
Type: Bosroos Toren  
Hoofdsteen - Regge WS  
Plintsteen - Drecht WS

**Bouwnummer: 90**  
Type: Bosroos  
Hoofdsteen - Regge WS  
Plintsteen - Drecht WS

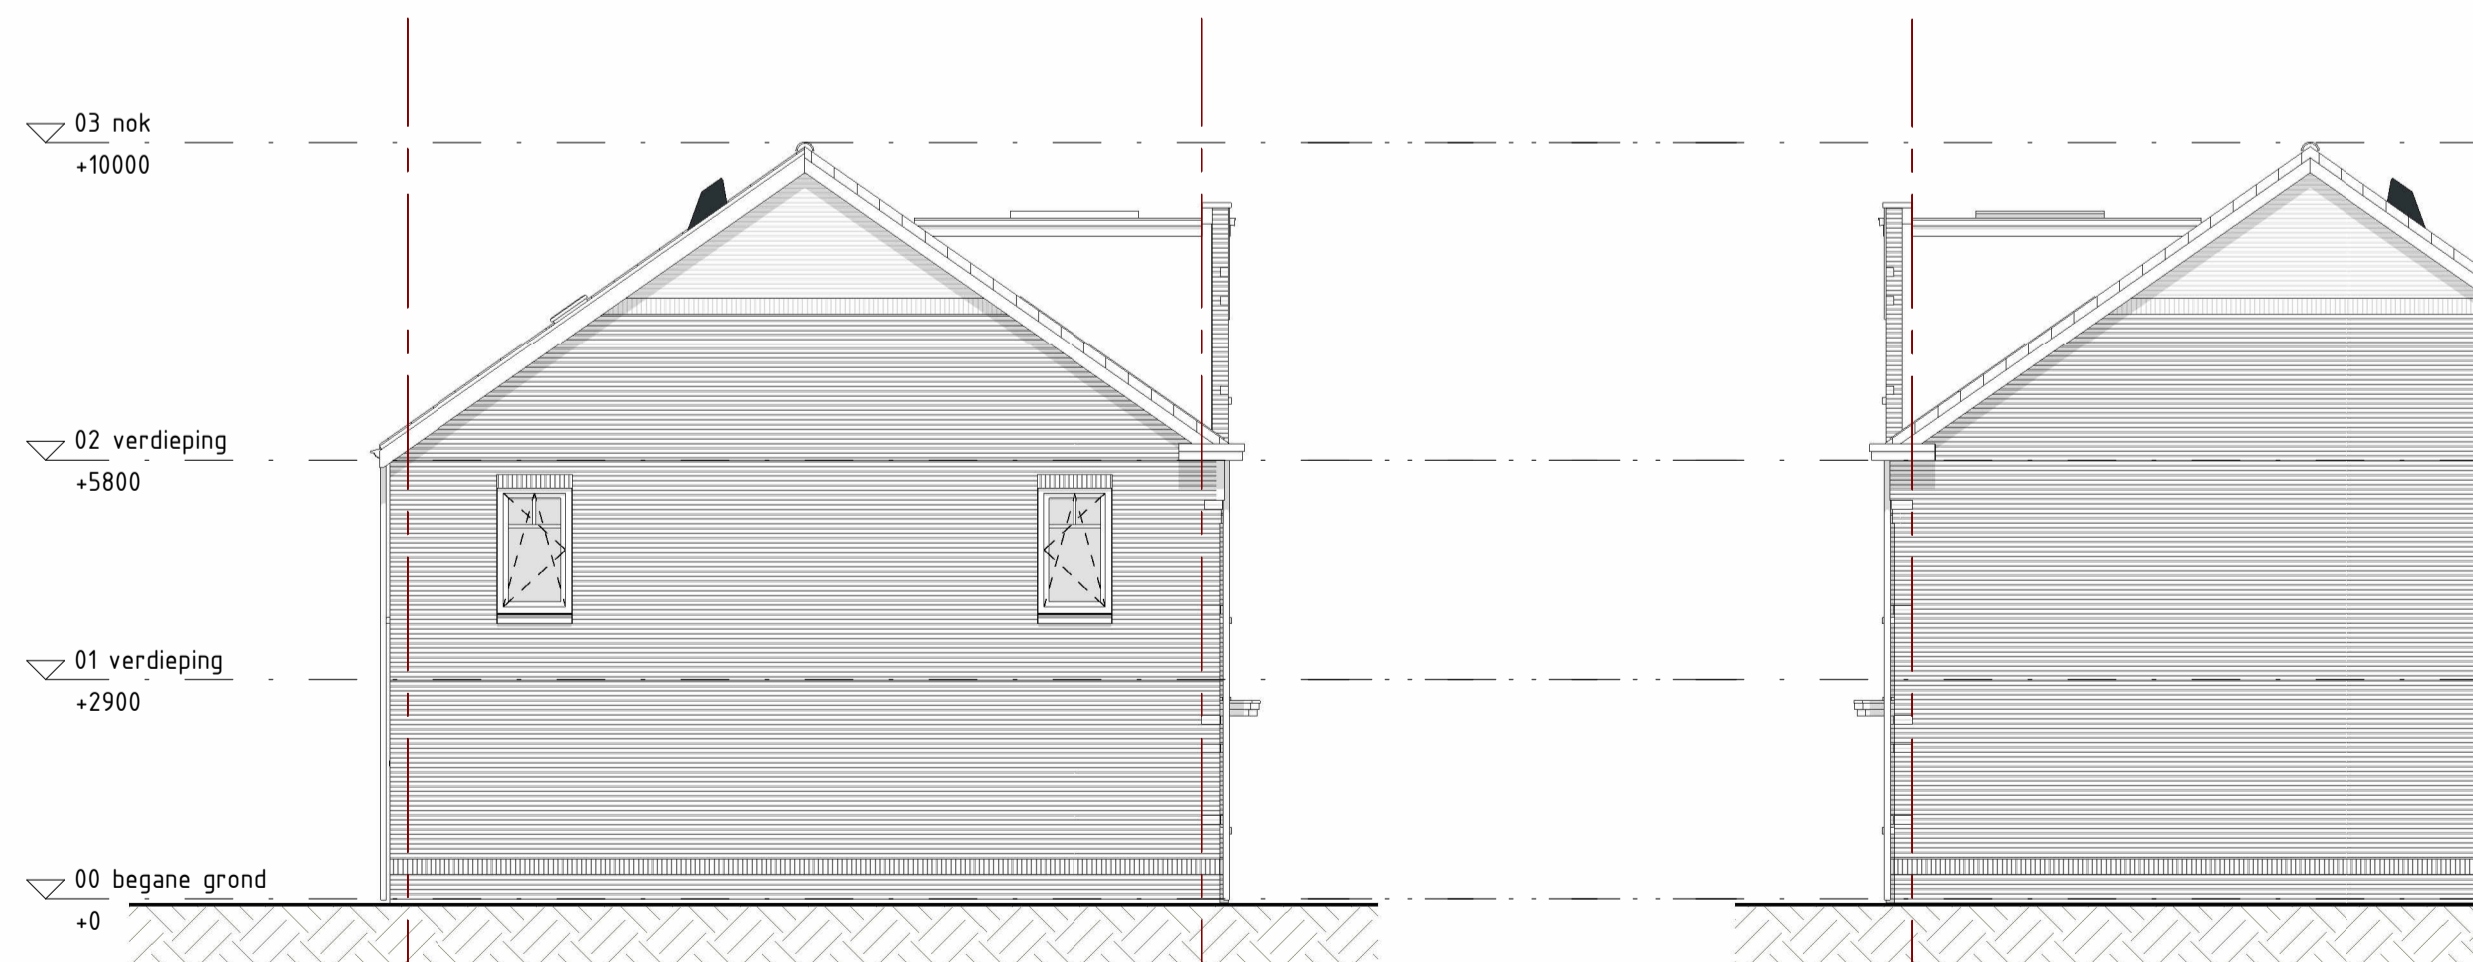


linkergevel  
1 : 100


**Bouwnummer: 90**  
Type: Bosroos  
Hoofdsteen - Regge WS  
Plintsteen - Drecht WS  
Accent steen - Wit WS

rechtgervel  
1 : 100

**Bouwnummer: 87**  
Type: Bosroos  
Hoofdsteen - Regge WS  
Plintsteen - Drecht WS  
Accent steen - Wit WS

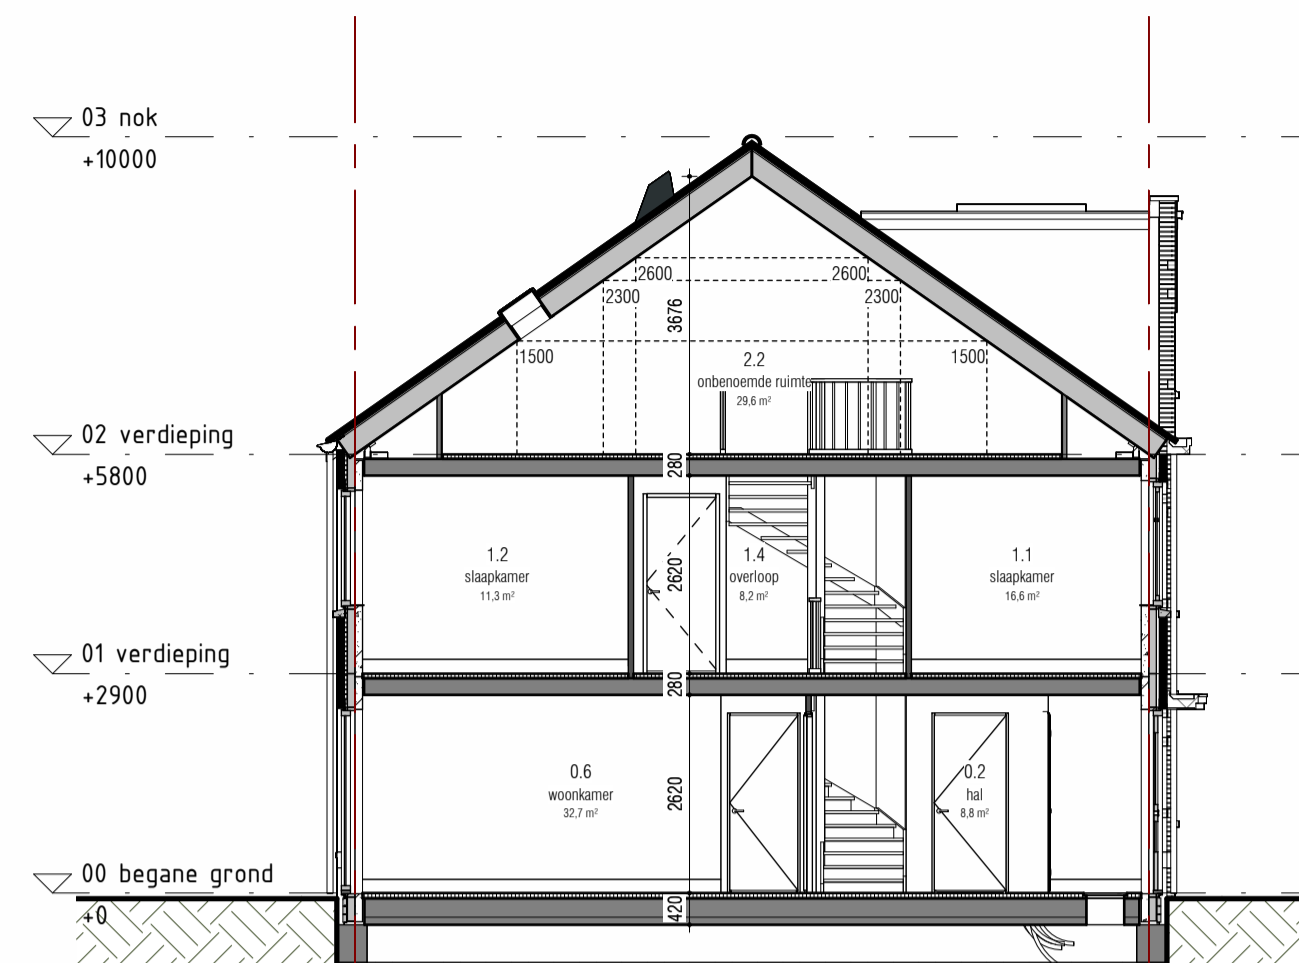

doorsnede A-24  
1 : 100

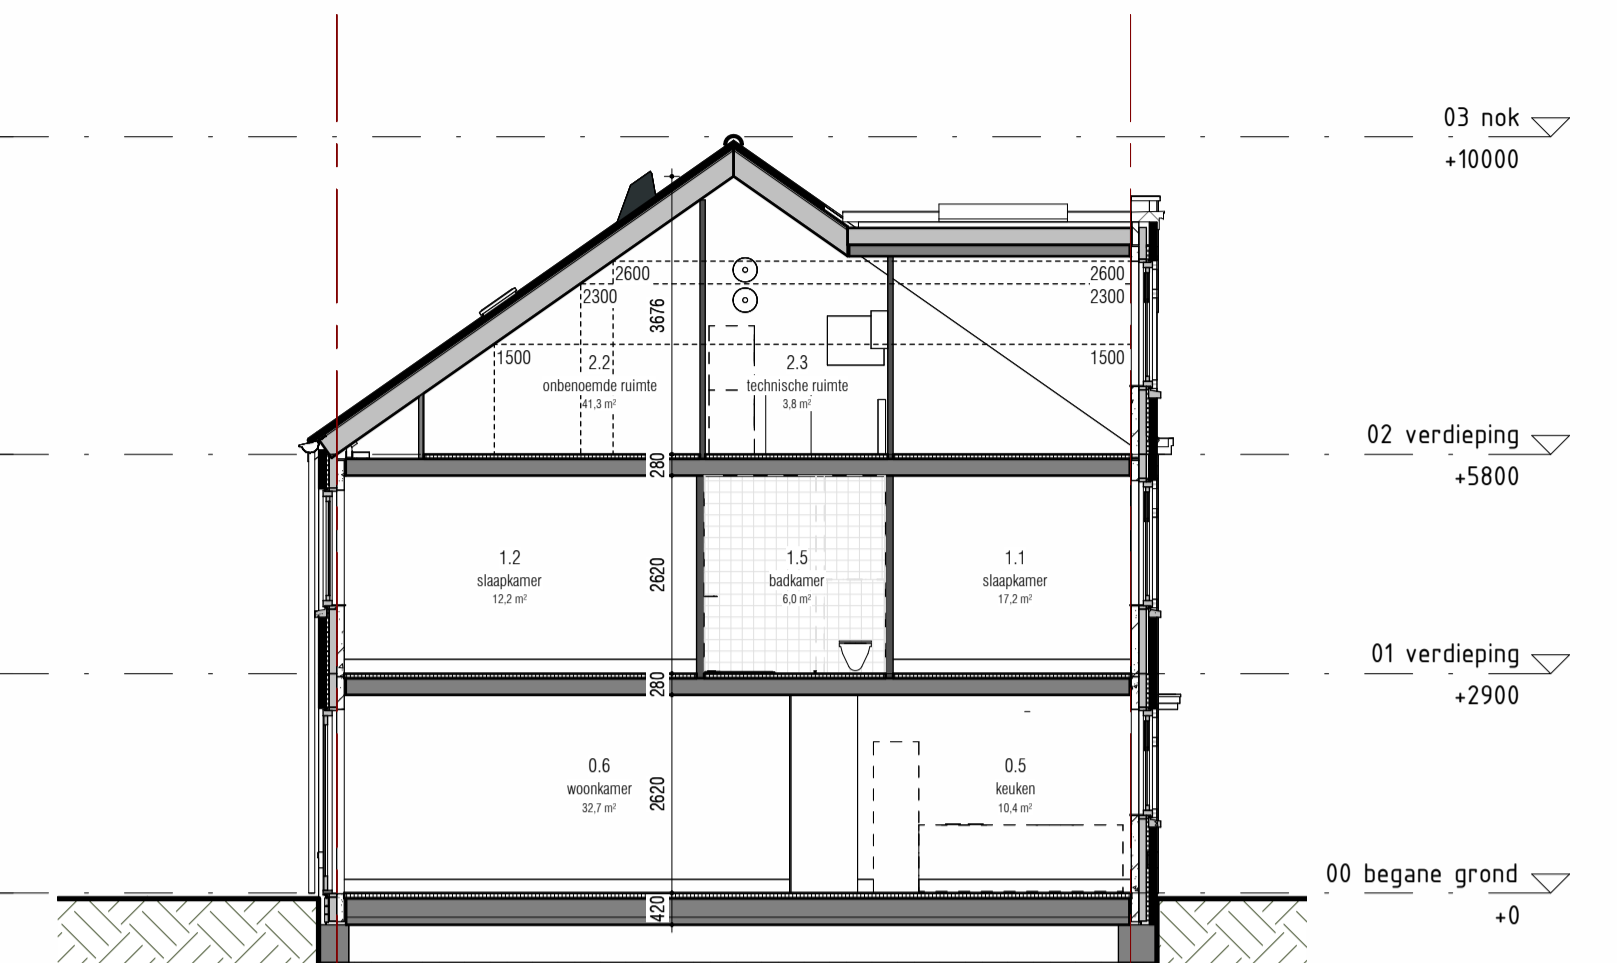

doorsnede B-24  
1 : 100



**Blok 24**

Type Bosroos:  
Bouwnummers 87, 90  
Type Bosroos Toren:  
Bouwnummers 88, 89

opdrachtgever:  
GOM Zuidplaspolder II C.V.  
Prinsenaaldeen 60  
3528 BP Utrecht

project:  
Koningskwartier Fase 1B  
locatie:  
Gemeente Zuidplas  
Zevenhuizen




onderdeel:  
Verkooptekening blok 24  
gevelaanzichten en doorsneden



formaat: A1  
datum: 13-03-2023

tekeningnummer: VK-24.10

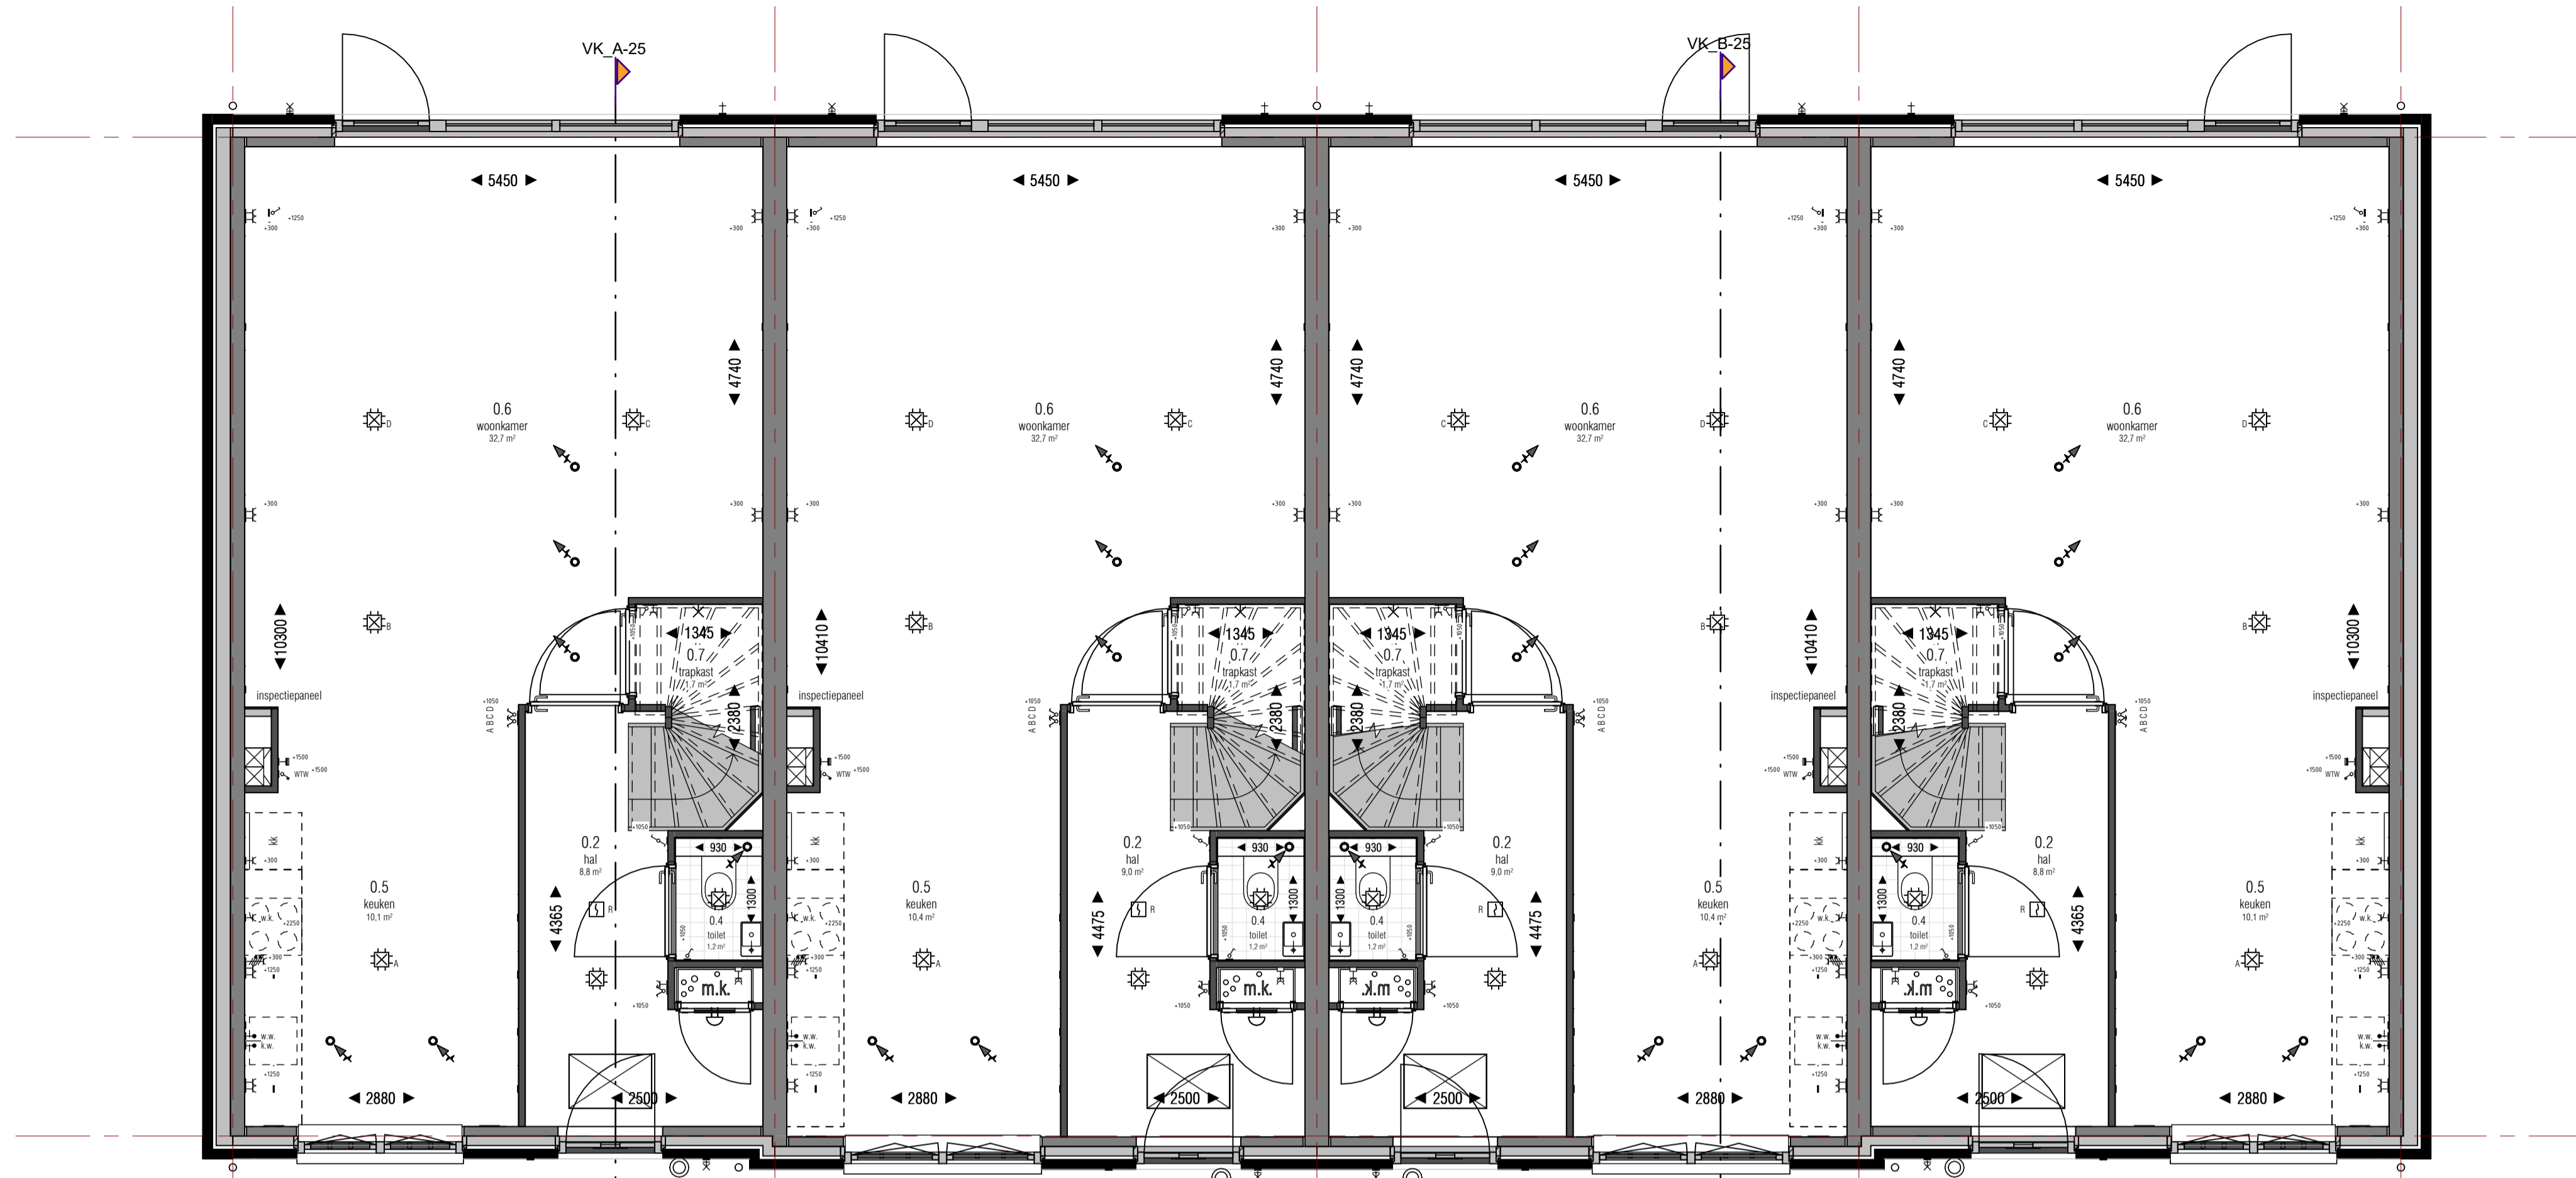


**begane grond**  
1 : 50

**Bouwnummer: 94**  
Type: Bosroos

**Bouwnummer: 93**  
Type: Bosroos Toren

**Bouwnummer: 92**  
Type: Bosroos Toren

**Bouwnummer: 91**  
Type: Bosroos

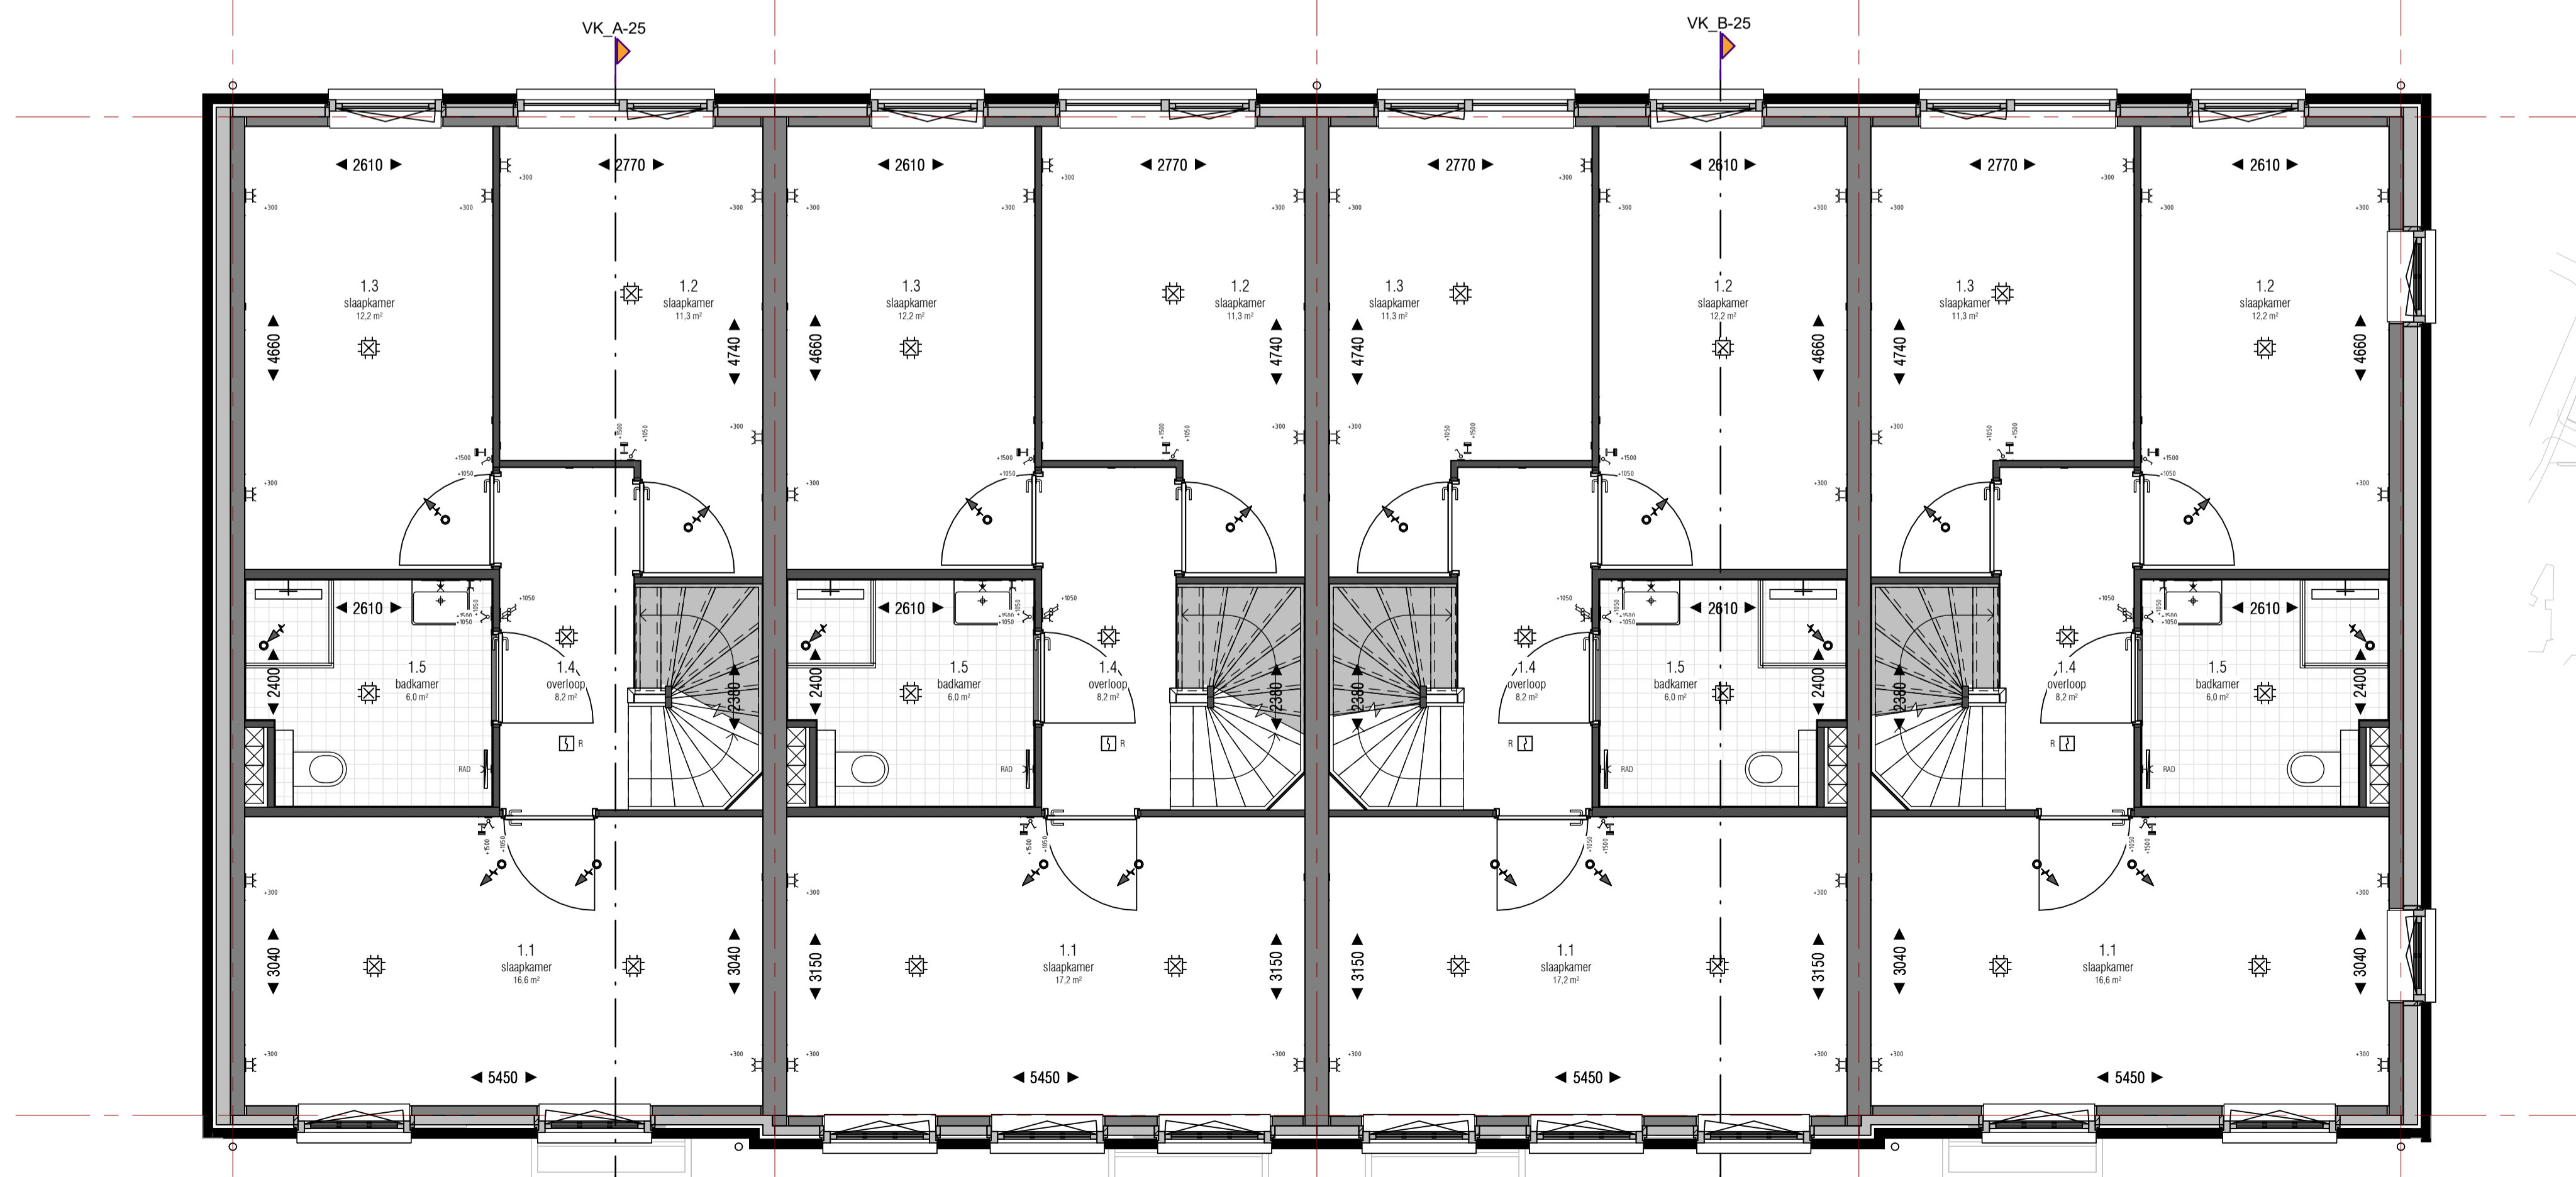

**1e verdieping**  
1 : 50

**Bouwnummer: 94**  
Type: Bosroos

**Bouwnummer: 93**  
Type: Bosroos Toren

**Bouwnummer: 92**  
Type: Bosroos Toren

**Bouwnummer: 91**  
Type: Bosroos



**Blok 25**

Type Bosroos:  
Bouwnummers 91, 94  
Type Bosroos Toren:  
Bouwnummers 92, 93



Voorbeeld  
De linker meter van de kavels worden te openlegging door het Kadaster vastgelegd. De inrichting van de openbare ruimte (aankomst van wegen, eventuele  
grensovergangen, parkeerplaatsen etc.) geeft slechts een impressie, behoudt van de program van de gemeente en/of andere daarvan verantwoordelijke  
instanties. Voor eventuele (toekomstige) wijzigingen van Technische gegevens verantwoordelijkheid op zich nemen en/of aangepastheid aanpassen.  
\* Getoonde Afmetingen is indicatief. Voor de exacte kleur en materialisatie verwijzen we u naar de kleur- en materiaalstaat.  
- Het aantal PV-panelen zoals deze vermeld staan op tekening zijn indicatief en kunnen geen rechten aan worden verleend.

opdrachtgever:  
GOM Zuidplaspolder II C.V.  
Pharmaceutiestraat 80  
3528 BP Utrecht

project:  
Koningskwartier Fase 1B  
locatie:  
Gemeente Zuidplas  
Zevenhuizen

onderdeel:  
Verkooptekening blok 25  
plattegronden bg & 1e verdieping


tekeningnummer: **VK-25.00**



Formaat: **A1**  
datum: **13-03-2023**

tekeningnummer: **VK-25.00**

Blok 25

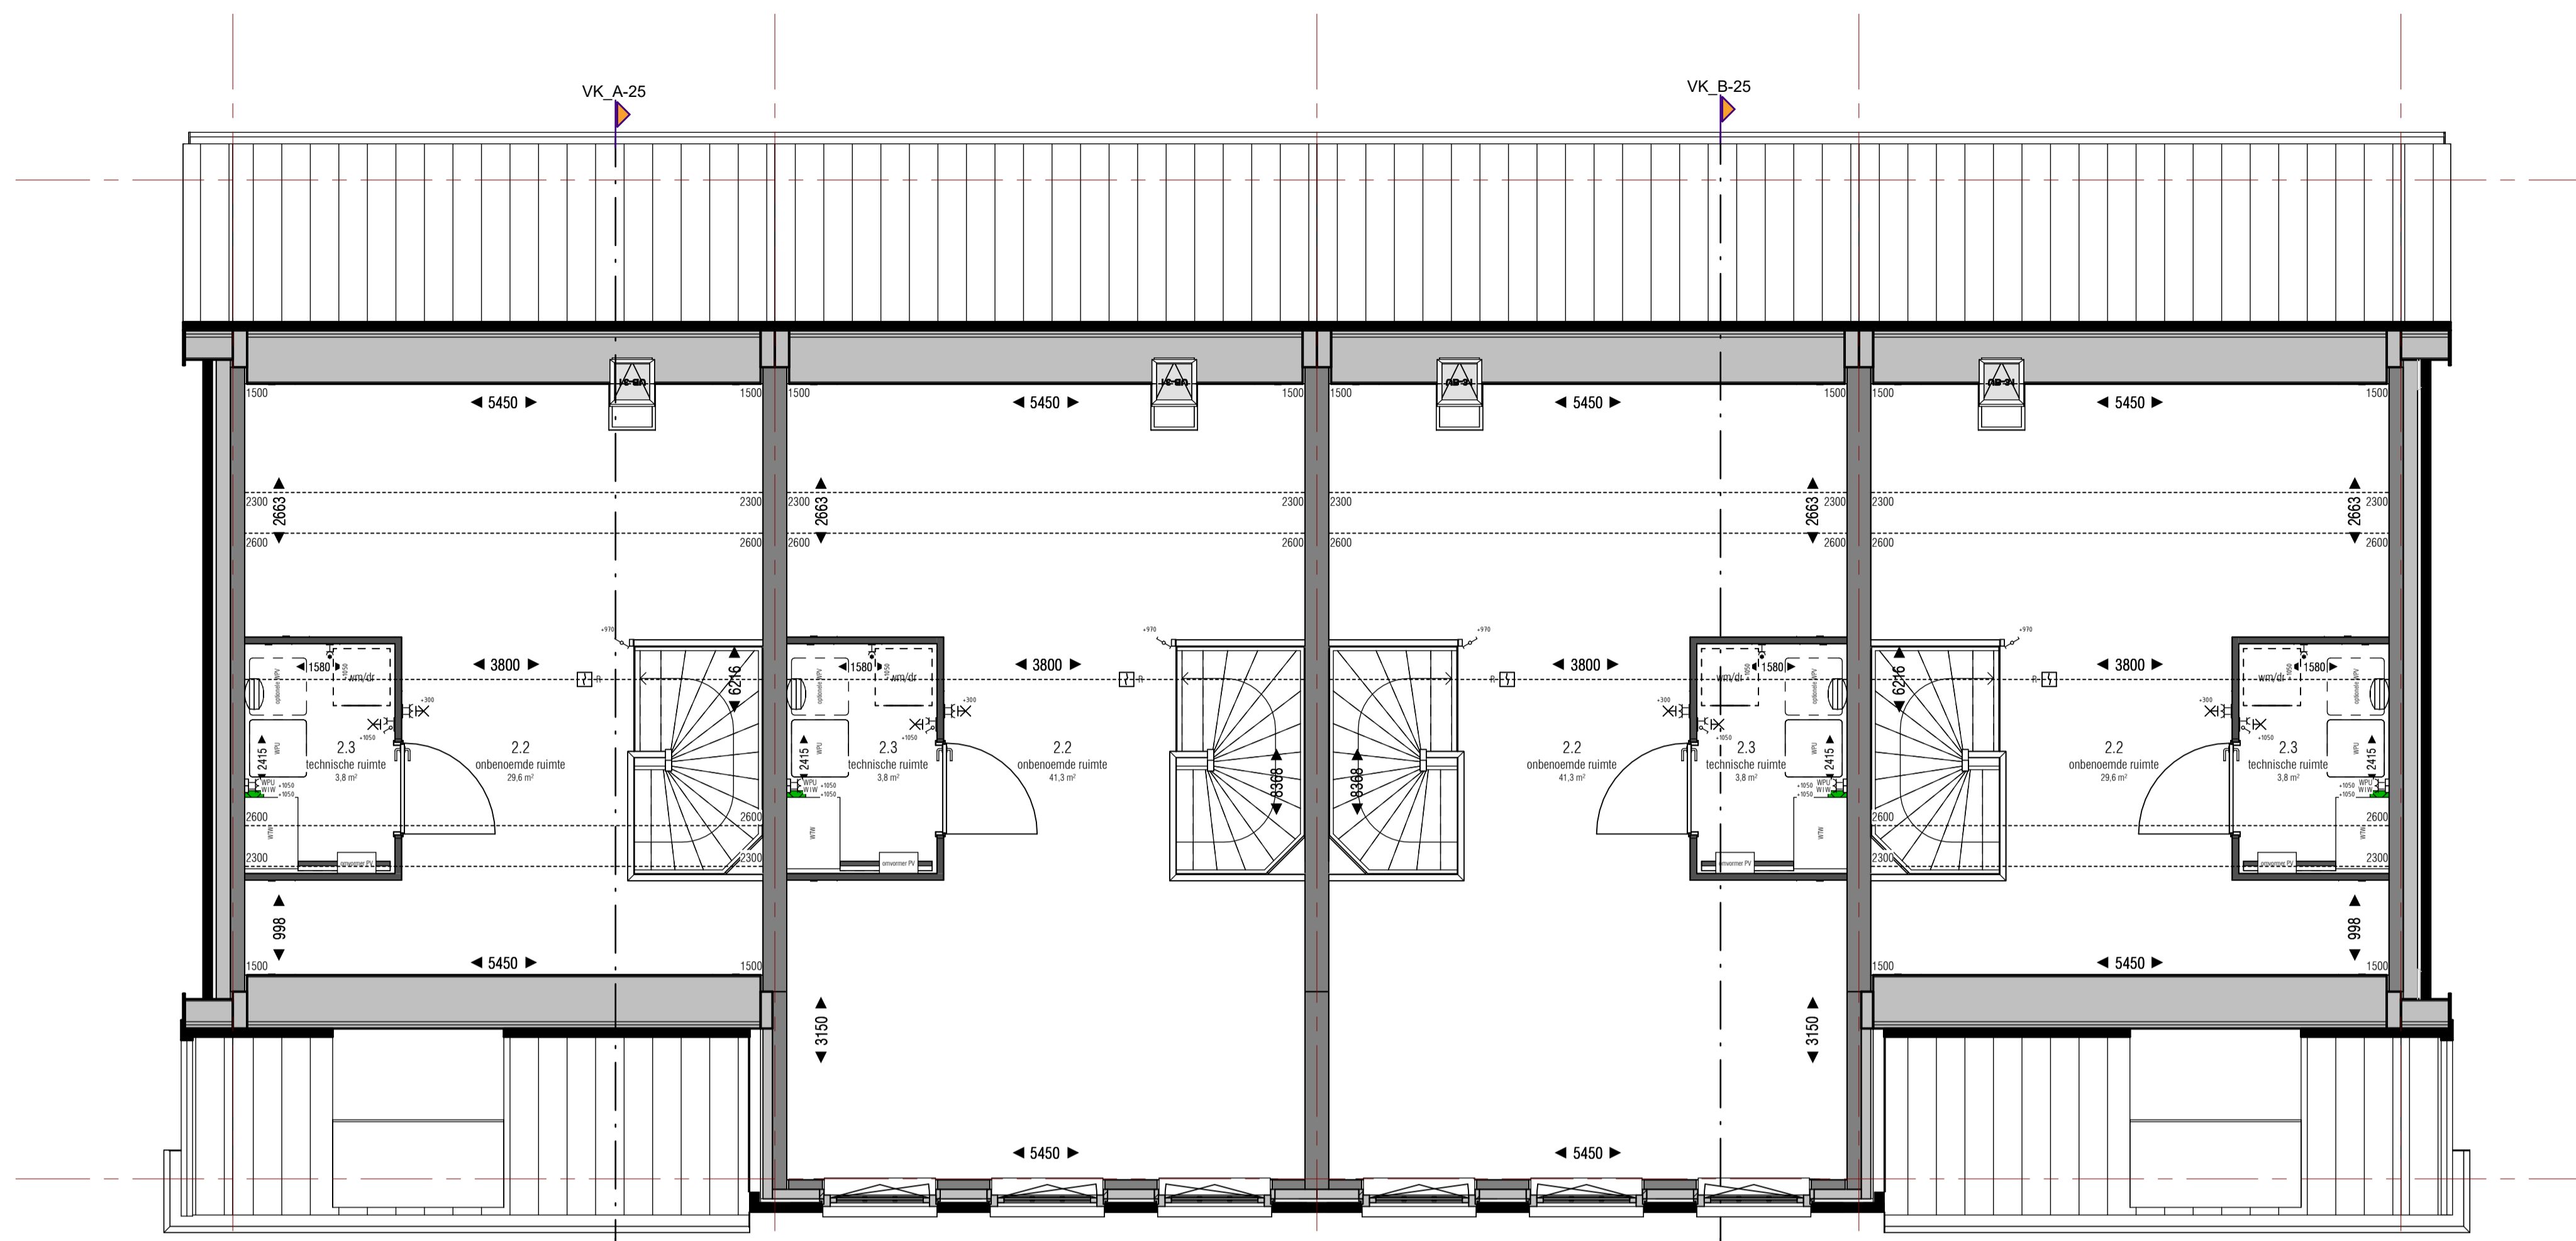


2e verdieping  
1 : 50

Bouwnummer: 94  
Type: Bosroos

Bouwnummer: 93  
Type: Bosroos Toren

Bouwnummer: 92  
Type: Bosroos Toren

Bouwnummer: 91  
Type: Bosroos

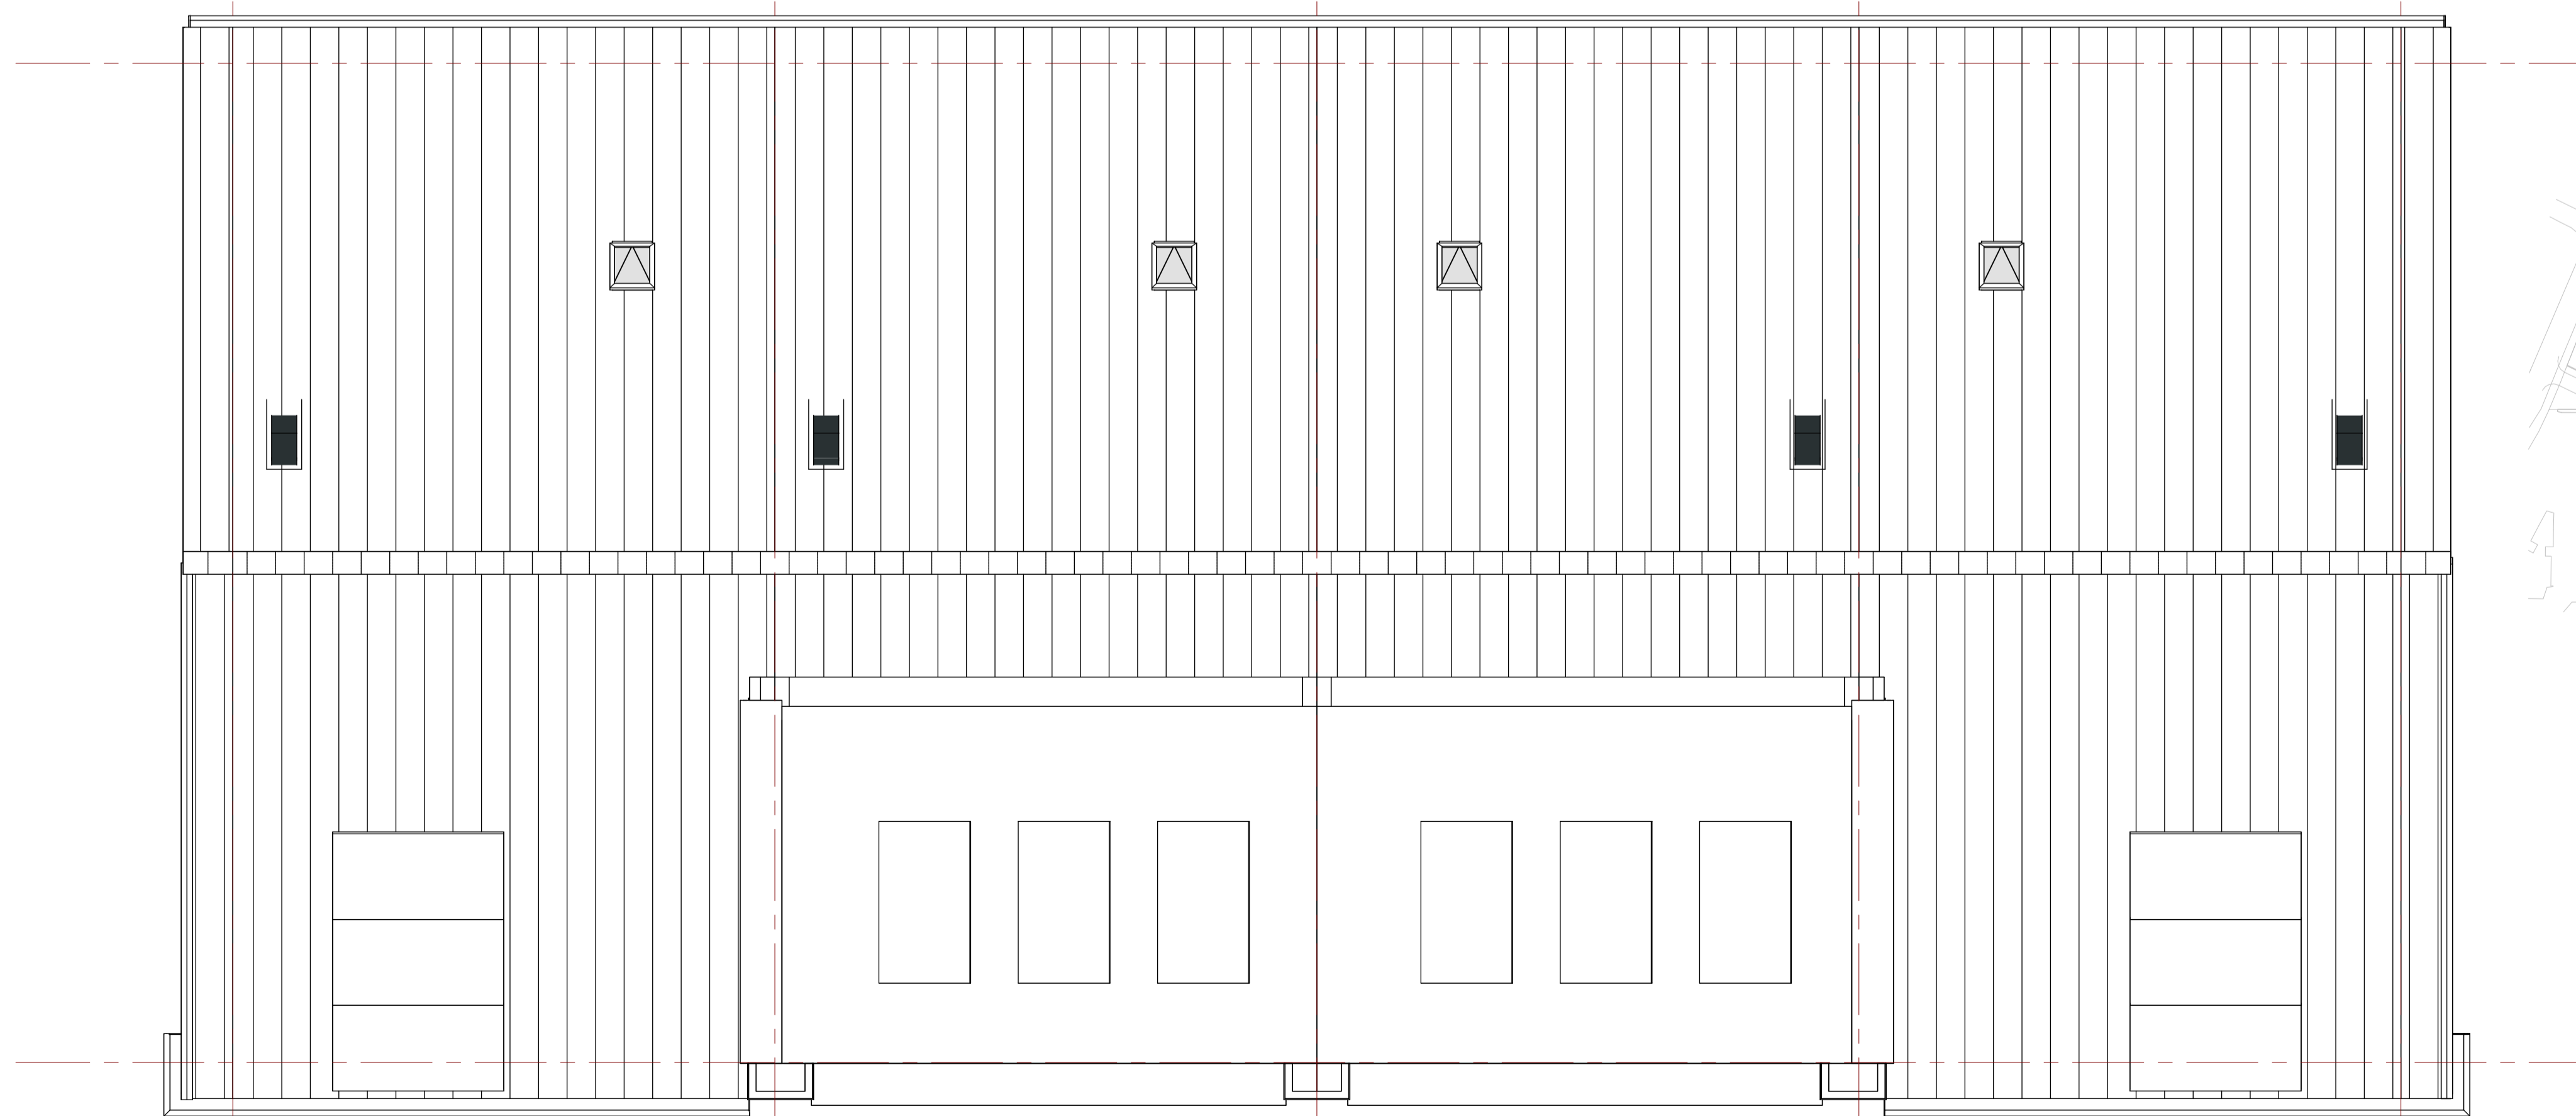

dakaanzicht  
1 : 50



**Blok 25**  
 Type Bosroos:  
 Bouwnummers 91, 94  
 Type Bosroos Toren:  
 bouwnummers 92, 93

Voorbeeld:  
 De linker meter van de kavels worden te openlig door het Kadaster vastgelegd. De inrichting van de openbare ruimte (aankomst van wegen, eventuele groenstrookjes, parkeerplaatsen etc.) geeft slechts een impressie, inhoud van de program van de gemeente en/of andere daarvan verantwoordelijke instanties. Voor eventuele (toekomstige) wijzigingen van Technische gegevens verantwoordelijkheid op zich nemen en/of aanvaardbaarheid aanvaarden.  
 - Getoonde Afmeting is indicatief. Voor de exacte kleur en materiaalkeuze verwijzen we u naar de kleur- en materiaalstaat.  
 - Het aantal PV-panelen zoals deze vermeld staan op tekening zijn indicatief en kunnen geen rechten aan worden verleend.


opdrachtgever:  
 GOM Zuidplaspolder II C.V.  
 Phalenmeersdijk 80  
 3528 BP Utrecht

project:  
 Koningskwartier Fase 1B  
 locatie:  
 Gemeente Zuidplas  
 Zevenhuizen  
 onderdeel:  
 Verkooptekening blok 25  
 plattegronden 2e verdieping & dakaanzicht

Thunnissen

formaat: A1  
 datum: 13-03-2023  
 tekeningnummer: VK-25.01

Blok 25

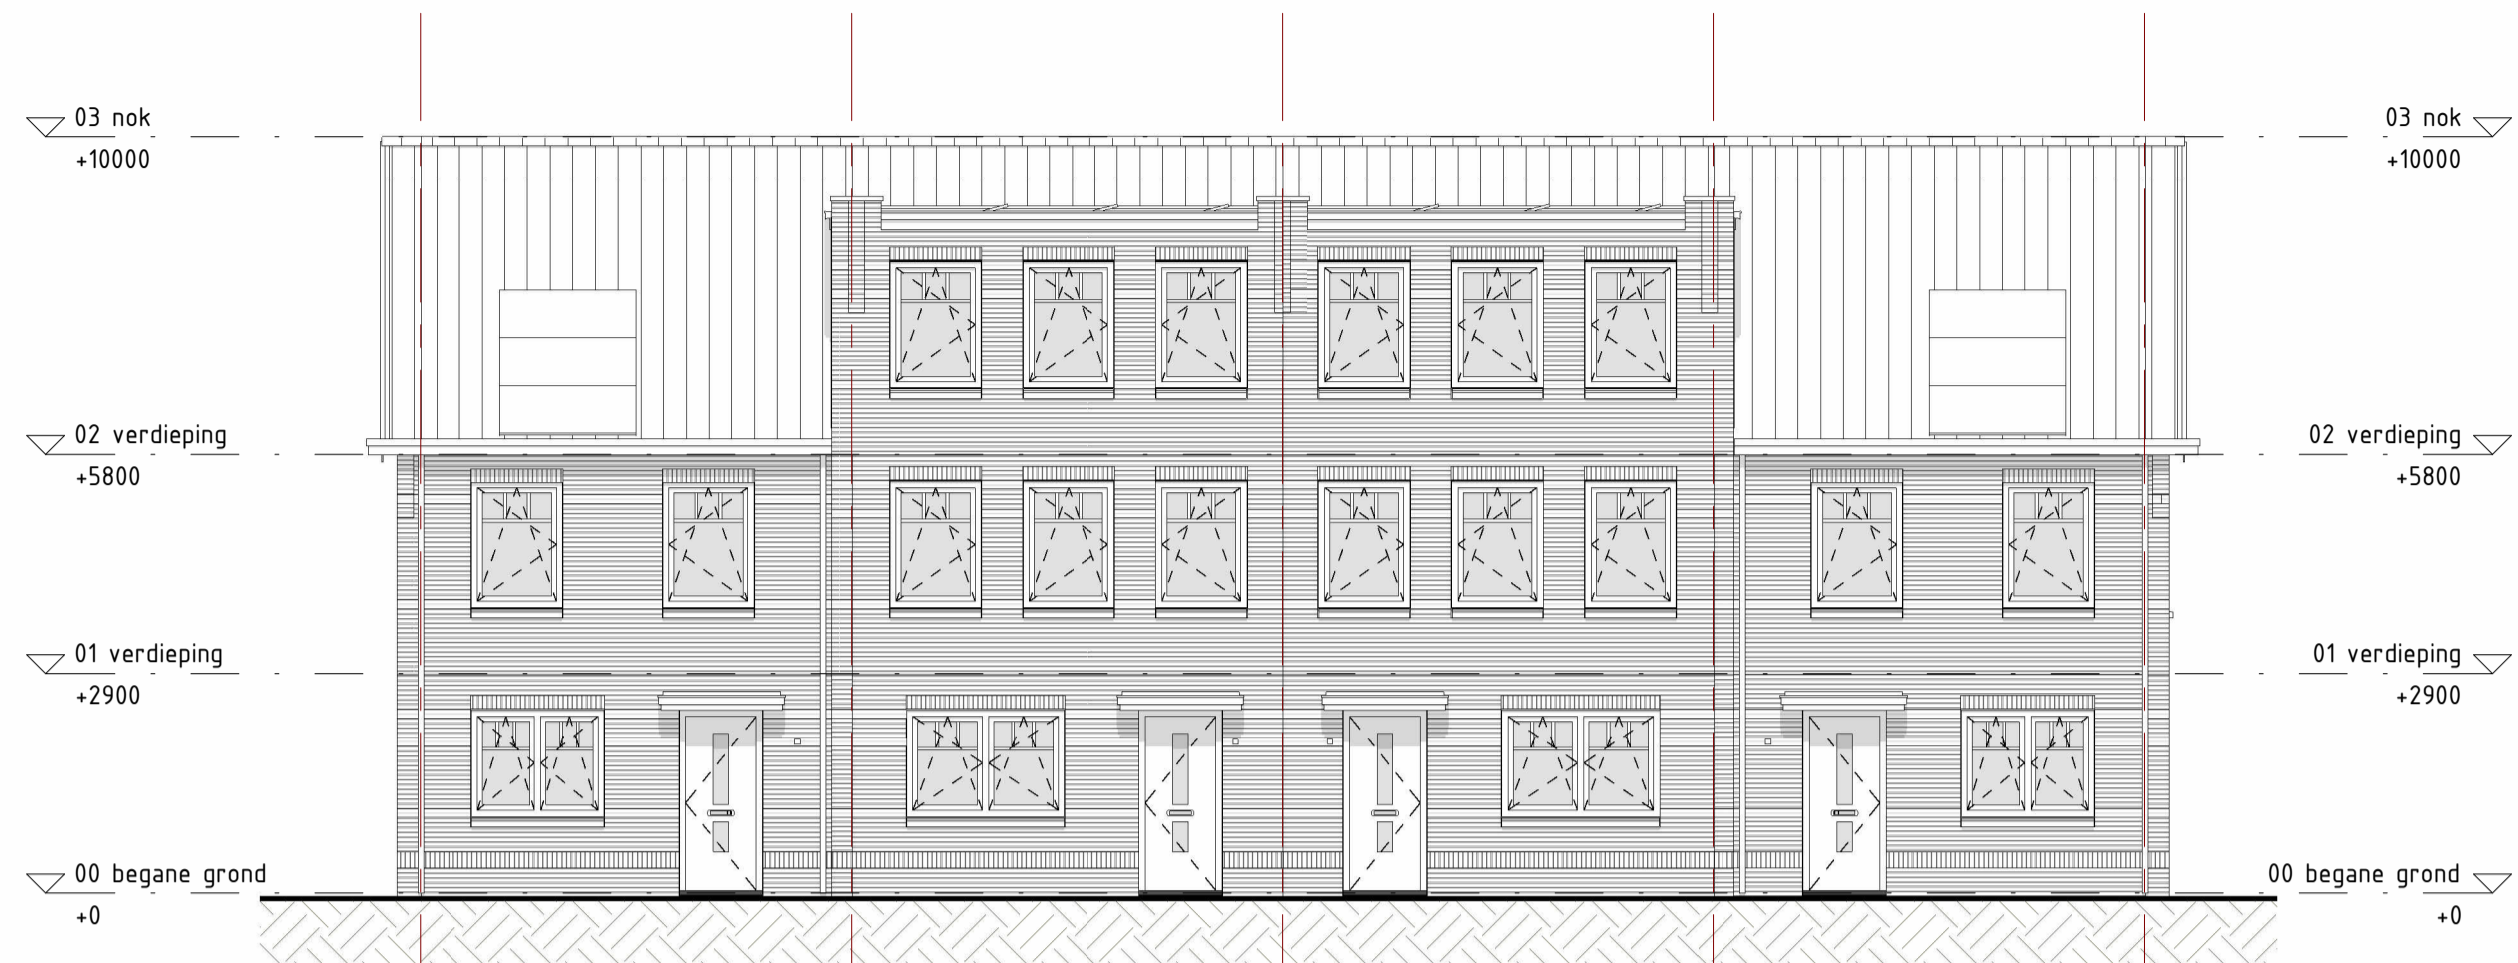


voorgevel  
1 : 100

**Bouwnummer: 94**  
Type: Bosroos  
Hoofdsteen - Regge WS  
Plintsteen - Drecht WS  
Accent steen - Wit WS

**Bouwnummer: 93**  
Type: Bosroos Toren  
Hoofdsteen - Regge WS  
Plintsteen - Drecht WS  
Accent steen - Wit WS

**Bouwnummer: 92**  
Type: Bosroos Toren  
Hoofdsteen - Regge WS  
Plintsteen - Drecht WS  
Accent steen - Wit WS

**Bouwnummer: 91**  
Type: Bosroos  
Hoofdsteen - Regge WS  
Plintsteen - Drecht WS  
Accent steen - Wit WS

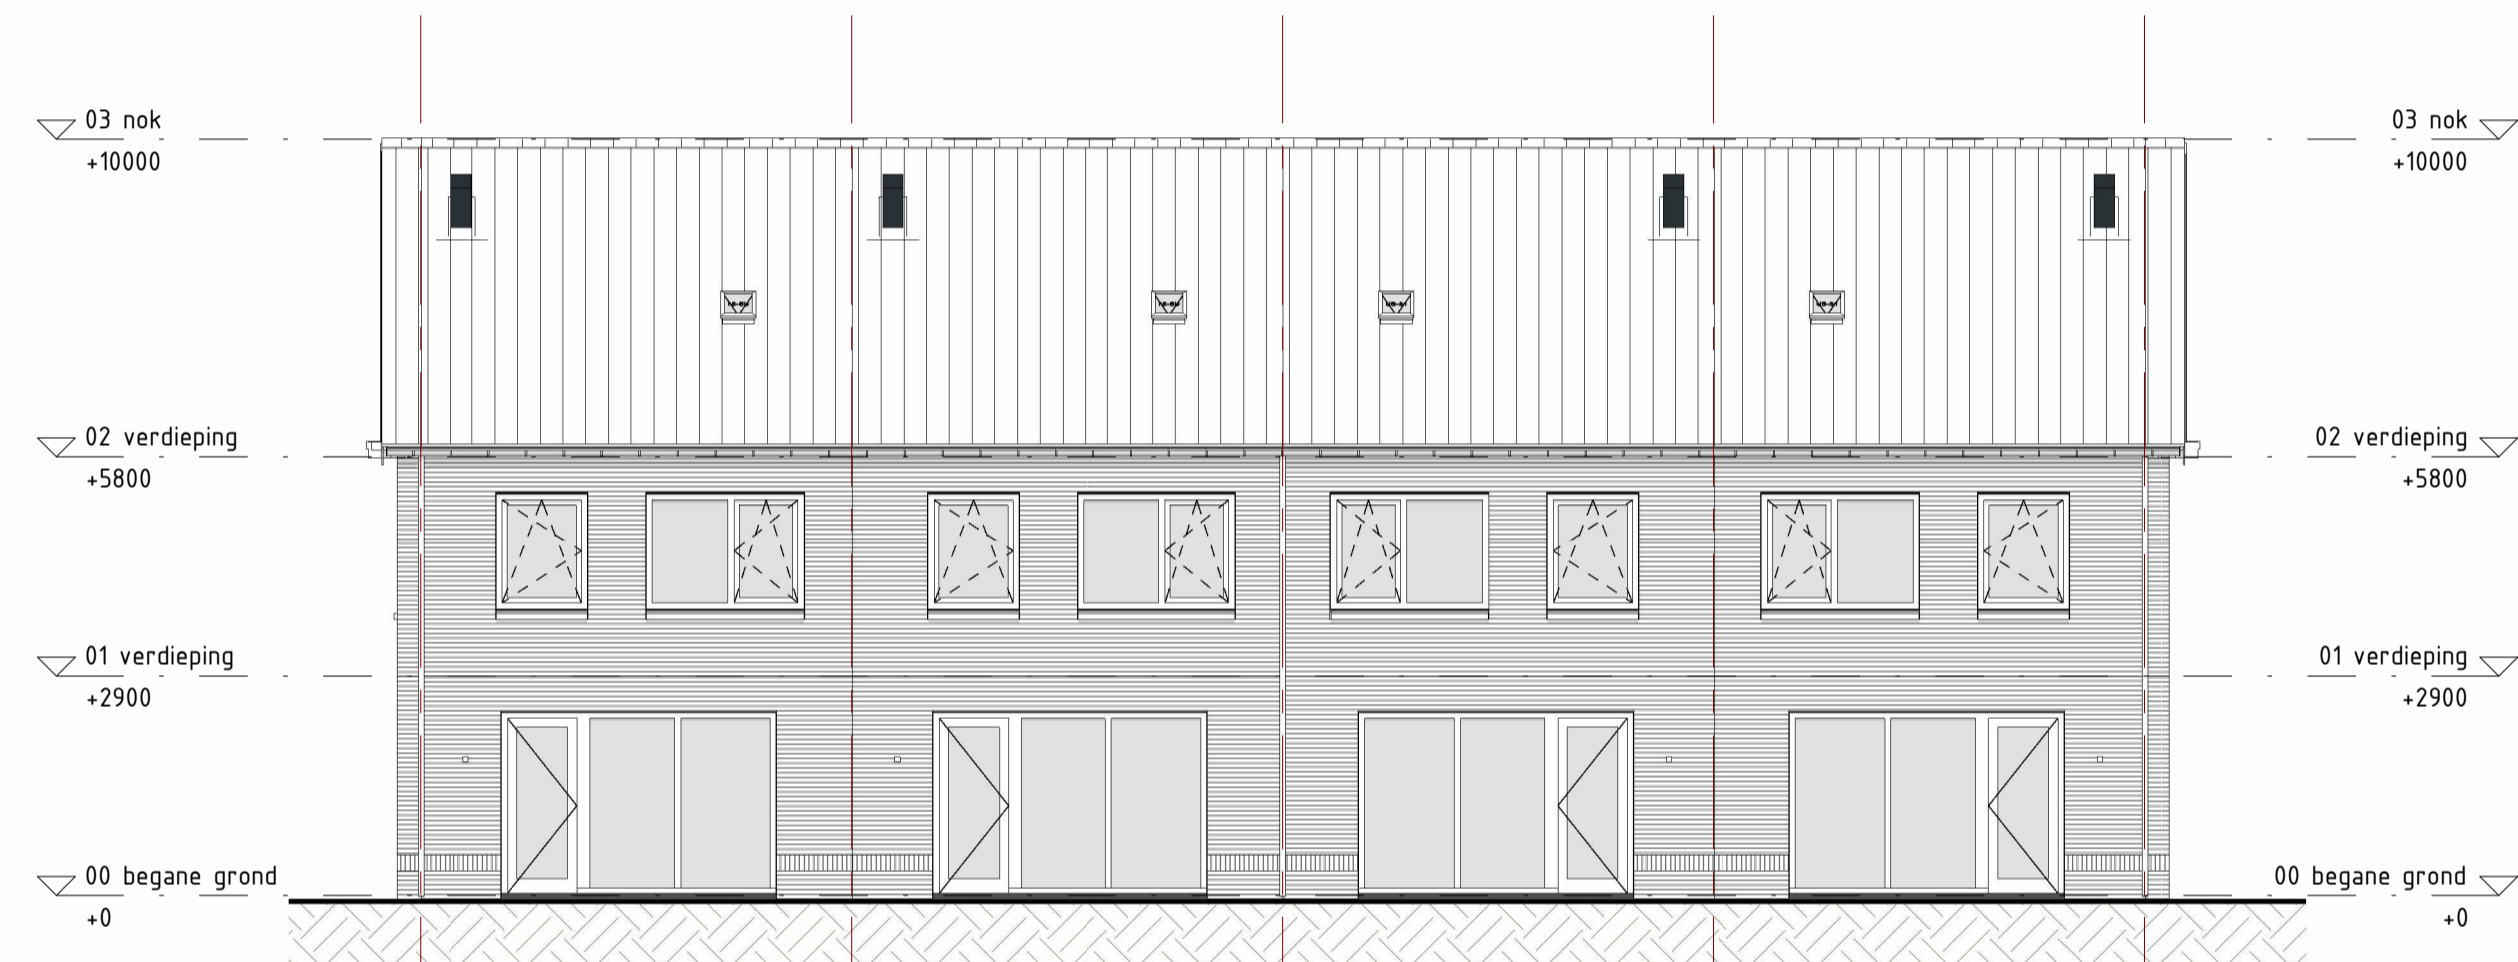


achtergevel  
1 : 100

**Bouwnummer: 91**  
Type: Bosroos  
Hoofdsteen - Regge WS  
Plintsteen - Drecht WS

**Bouwnummer: 92**  
Type: Bosroos Toren  
Hoofdsteen - Regge WS  
Plintsteen - Drecht WS

**Bouwnummer: 93**  
Type: Bosroos Toren  
Hoofdsteen - Regge WS  
Plintsteen - Drecht WS

**Bouwnummer: 94**  
Type: Bosroos  
Hoofdsteen - Regge WS  
Plintsteen - Drecht WS

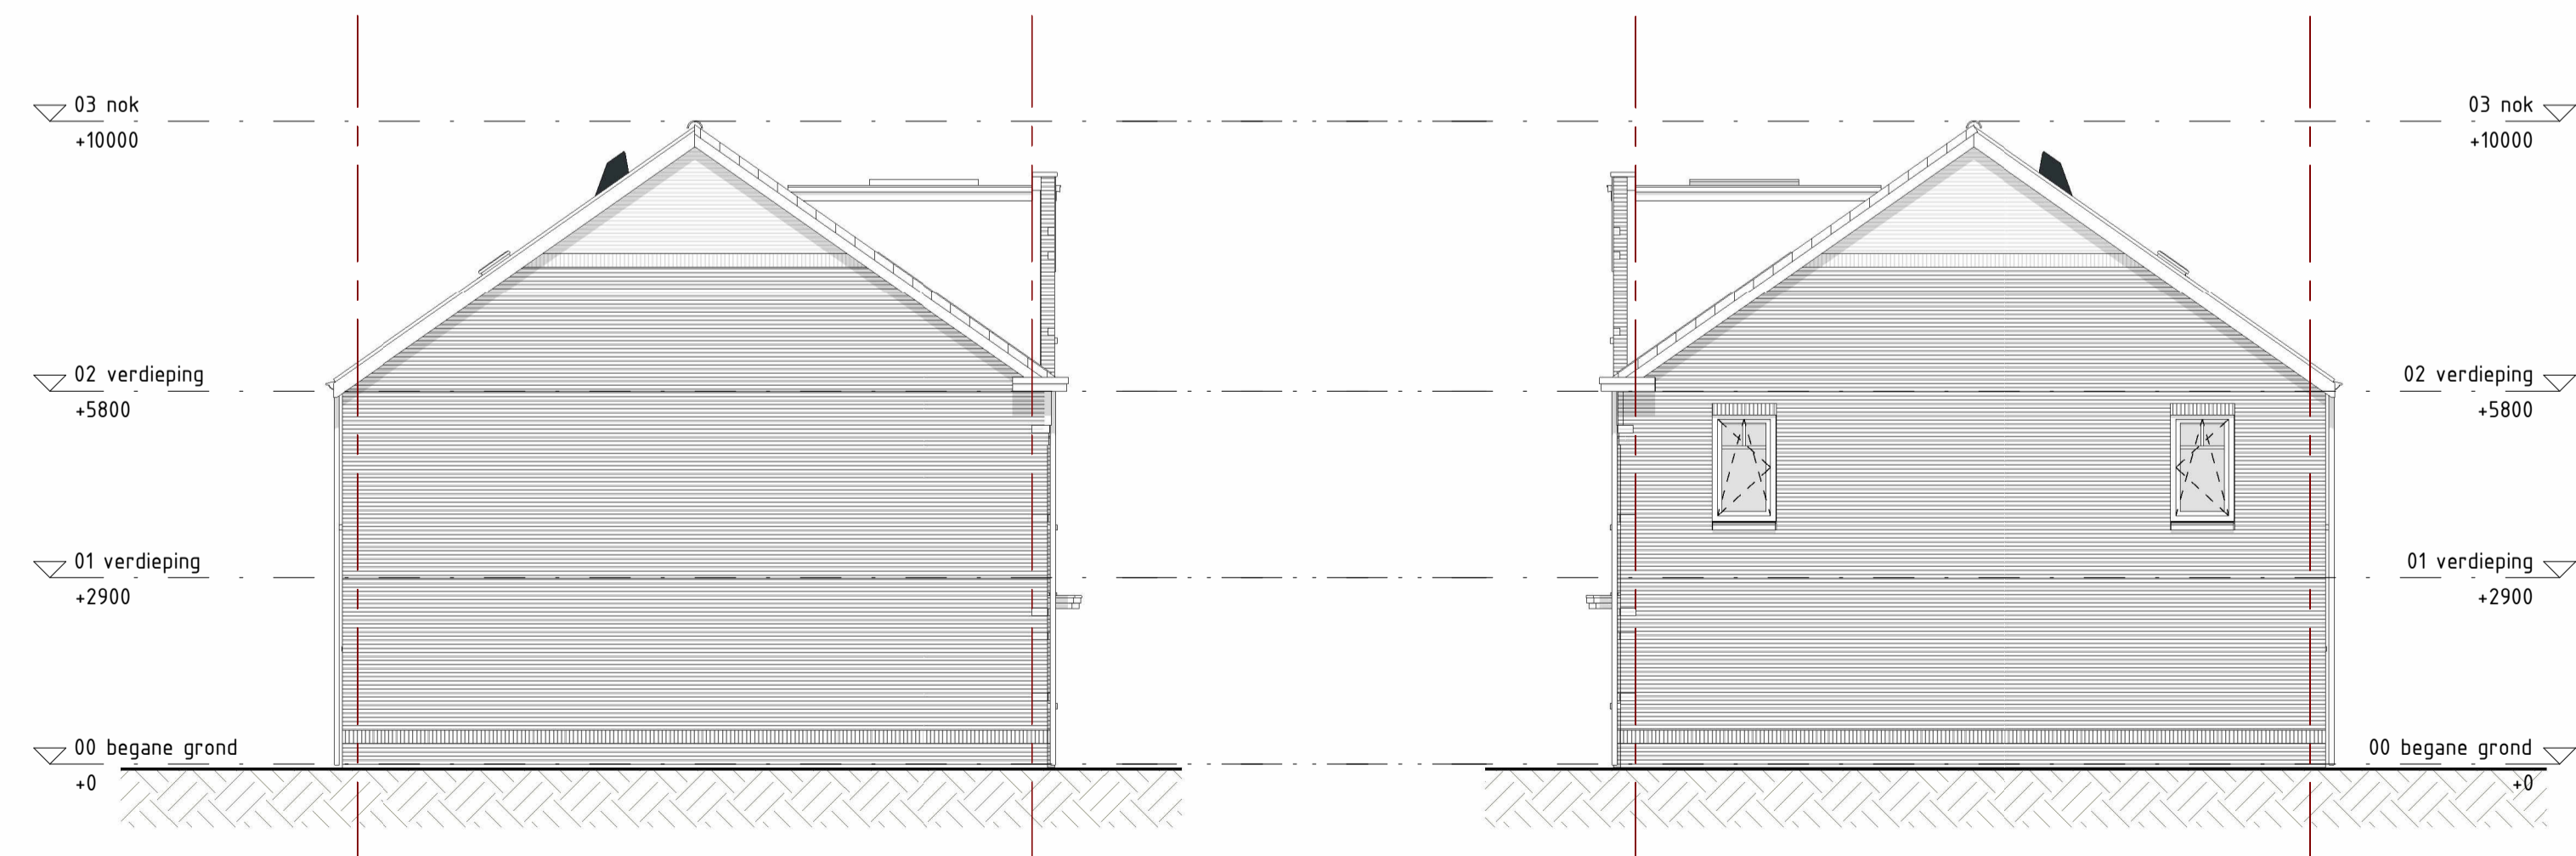


linkergevel  
1 : 100


**Bouwnummer: 94**  
Type: Bosroos  
Hoofdsteen - Regge WS  
Plintsteen - Drecht WS  
Accent steen - Wit WS

rechtgervel  
1 : 100

**Bouwnummer: 91**  
Type: Bosroos  
Hoofdsteen - Regge WS  
Plintsteen - Drecht WS  
Accent steen - Wit WS

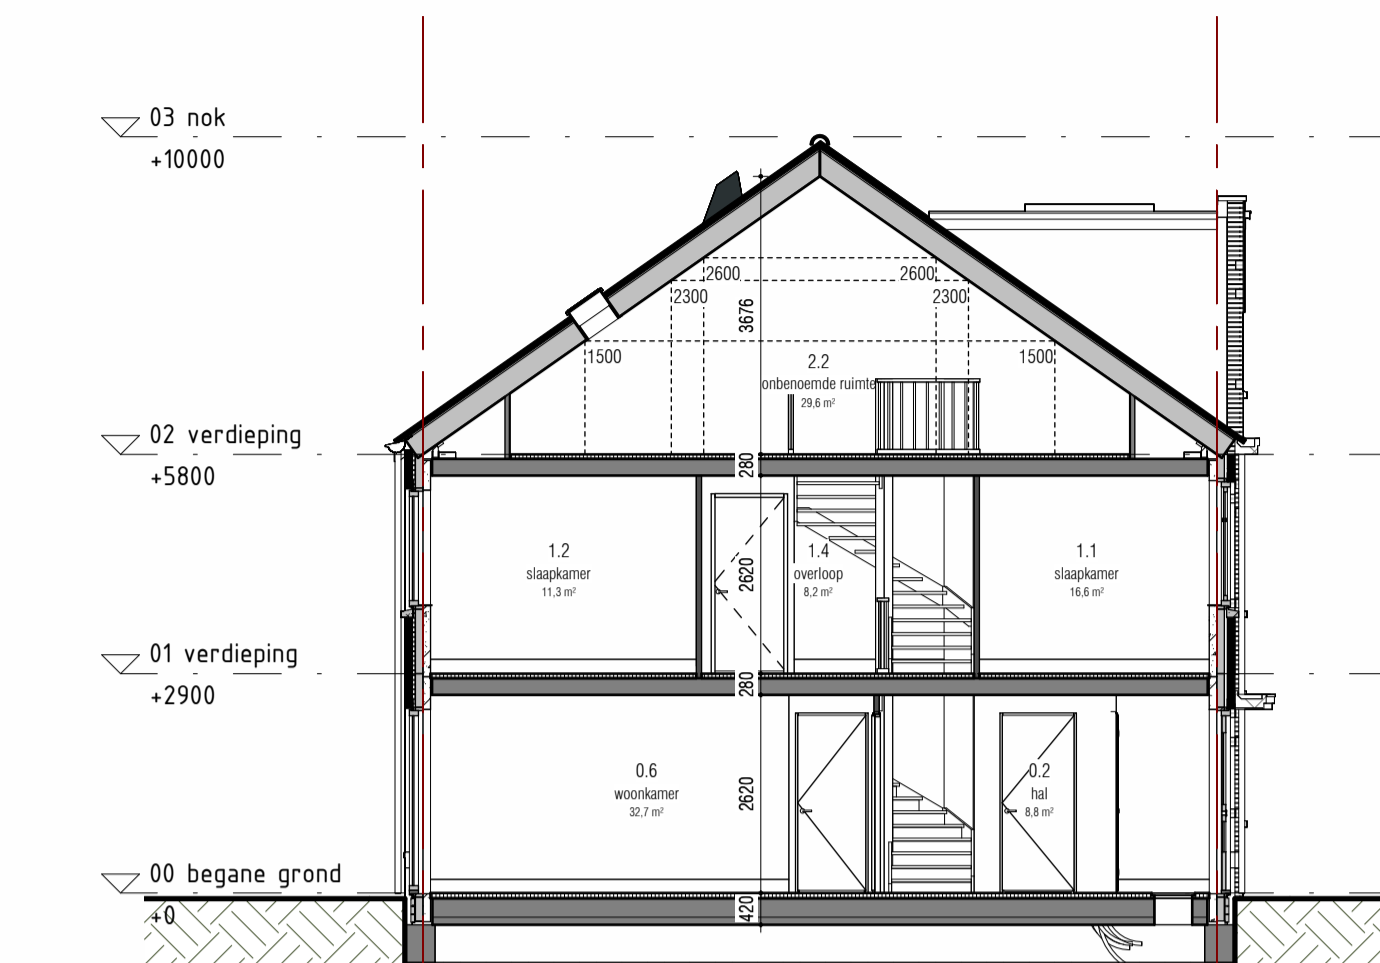

doorsnede A-25  
1 : 100

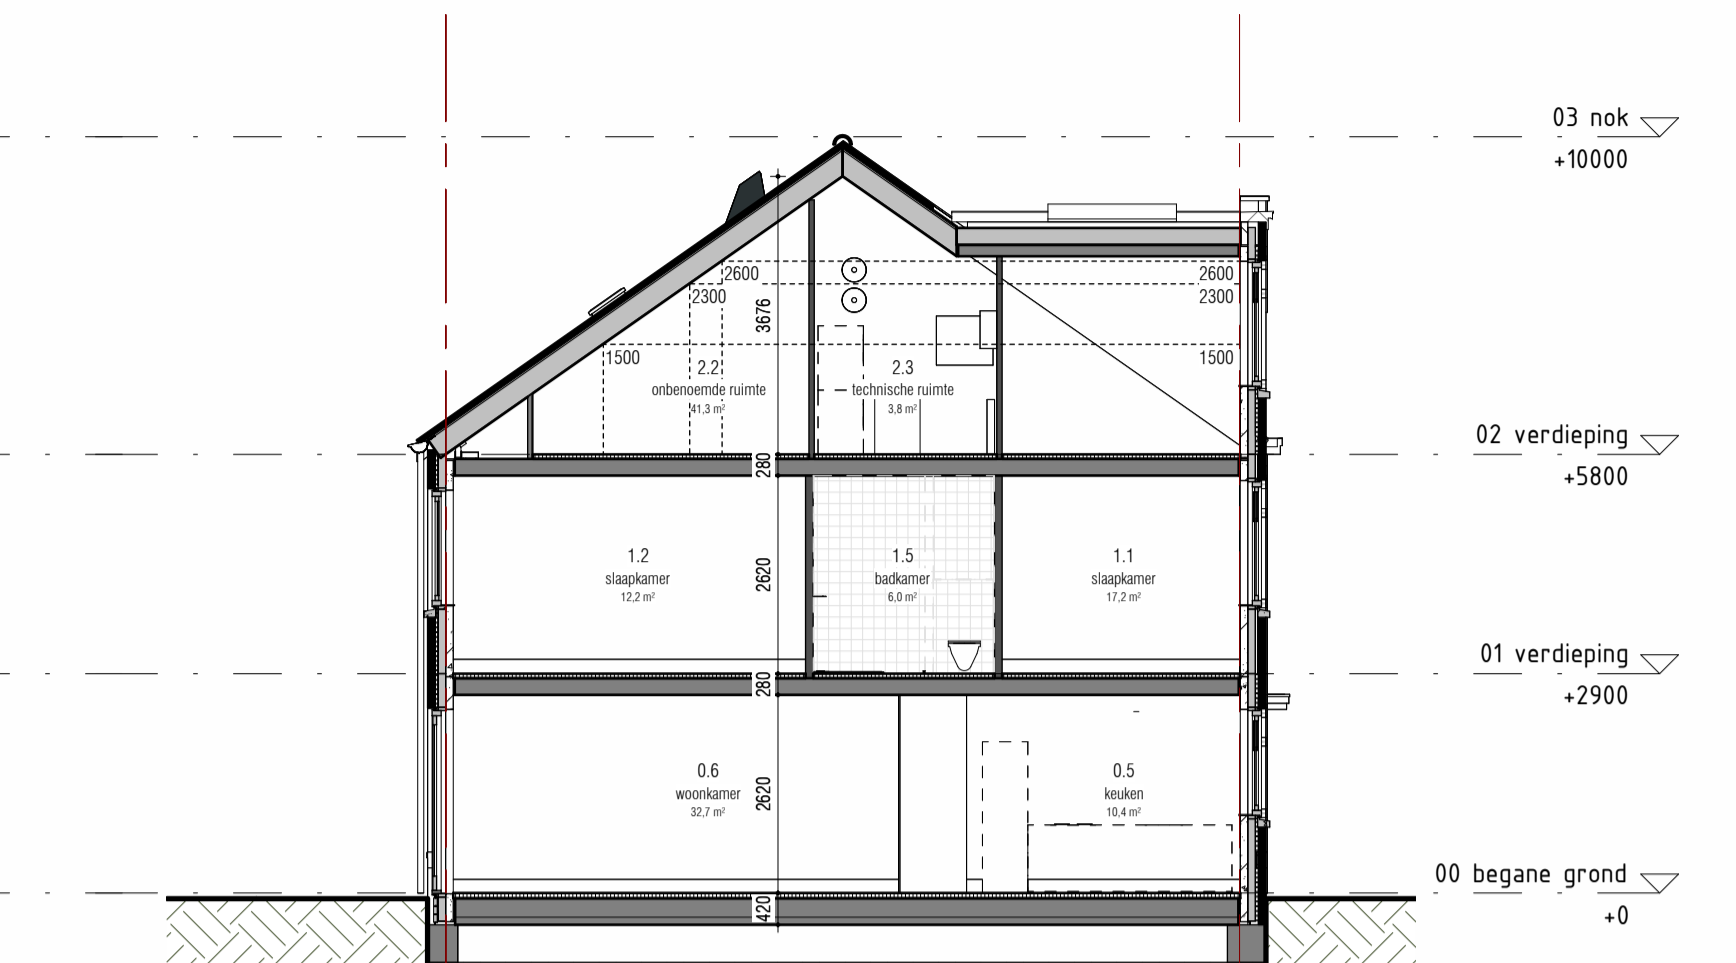

doorsnede B-25  
1 : 100



### Blok 25

Type Bosroos:  
Bouwnummers 91, 94  
Type Bosroos Toren:  
bouwnummers 92, 93

opdrachtgever:  
GOM Zuidplaspolder II C.V.  
Prinsenaaldeen 60  
3528 BP Utrecht

project:  
Koningskwartier Fase 1B  
locatie:  
Gemeente Zuidplas  
Zevenhuizen

onderdeel:  
Verkooptekening blok 25  
gevelaanzichten en doorsneden



formaat: A1  
datum: 13-03-2023

tekeningnummer: VK-25.10