


Bouwnummer: 77  
Woningtype: Philip d'warsschap

Bouwnummer: 76  
Woningtype: Philip


begane grond  
1: 50

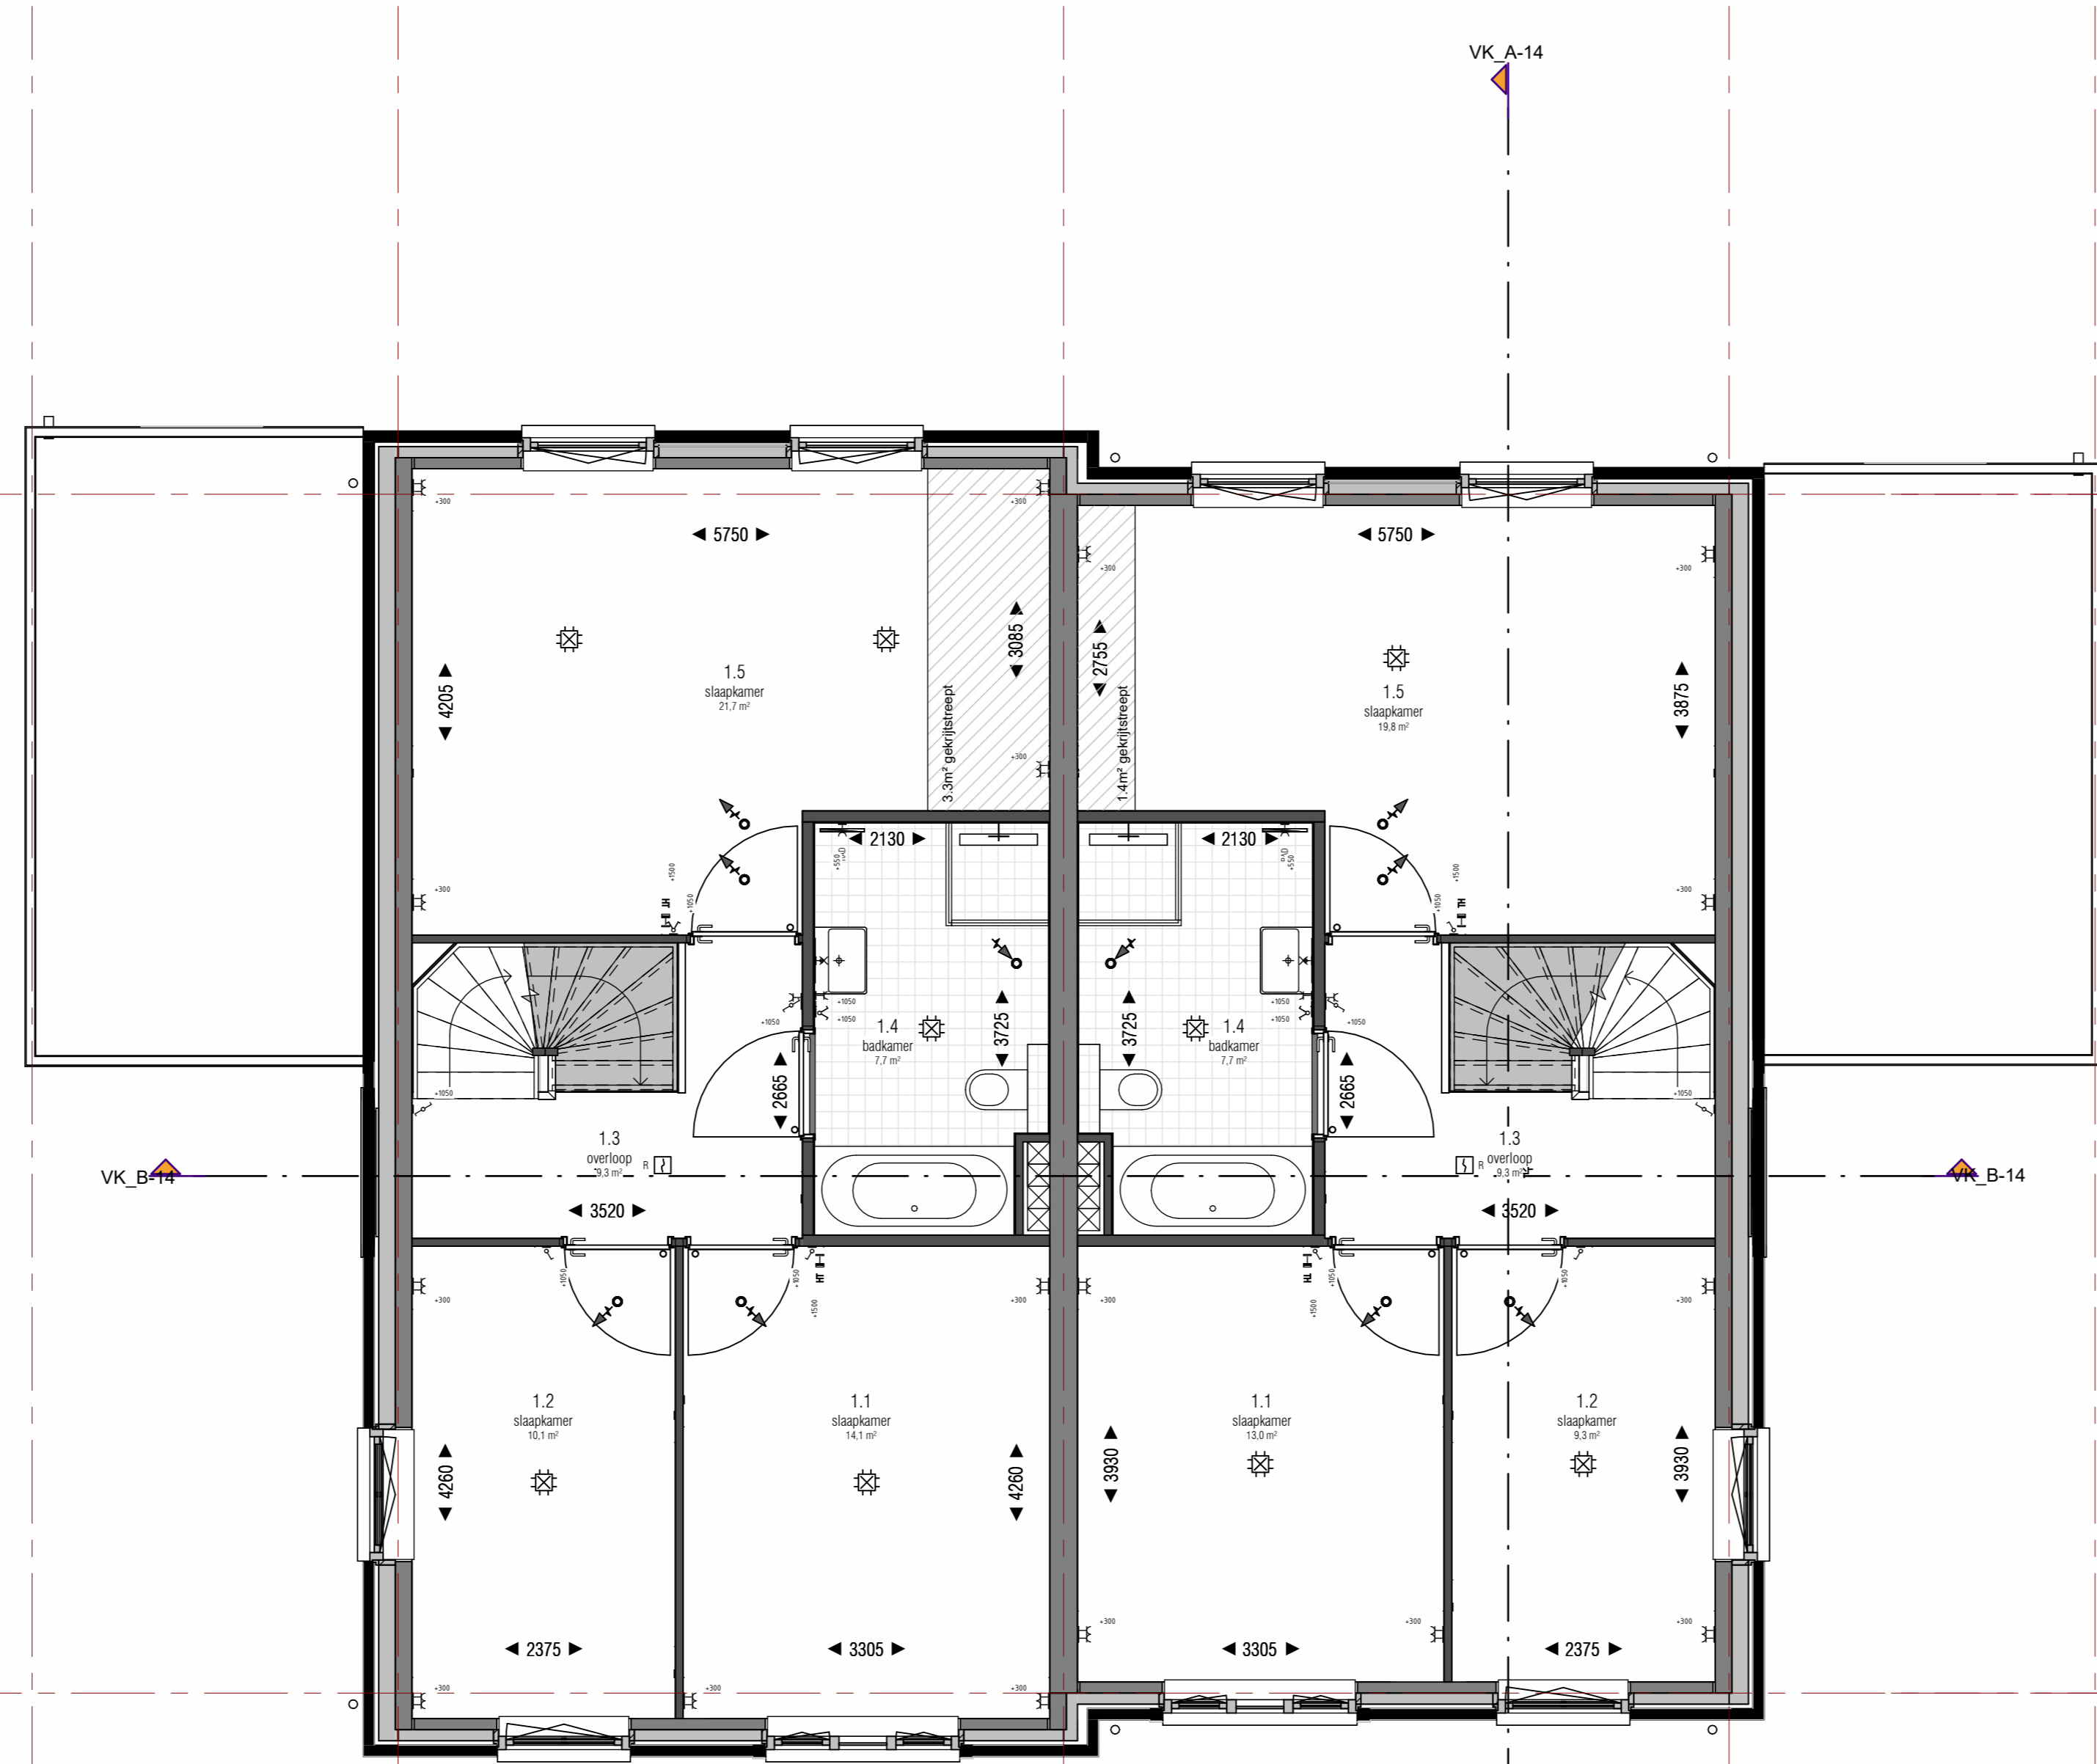

Bouwnummer: 77  
Woningtype: Philip d'warsschap

Bouwnummer: 76  
Woningtype: Philip


1e verdieping  
1: 50

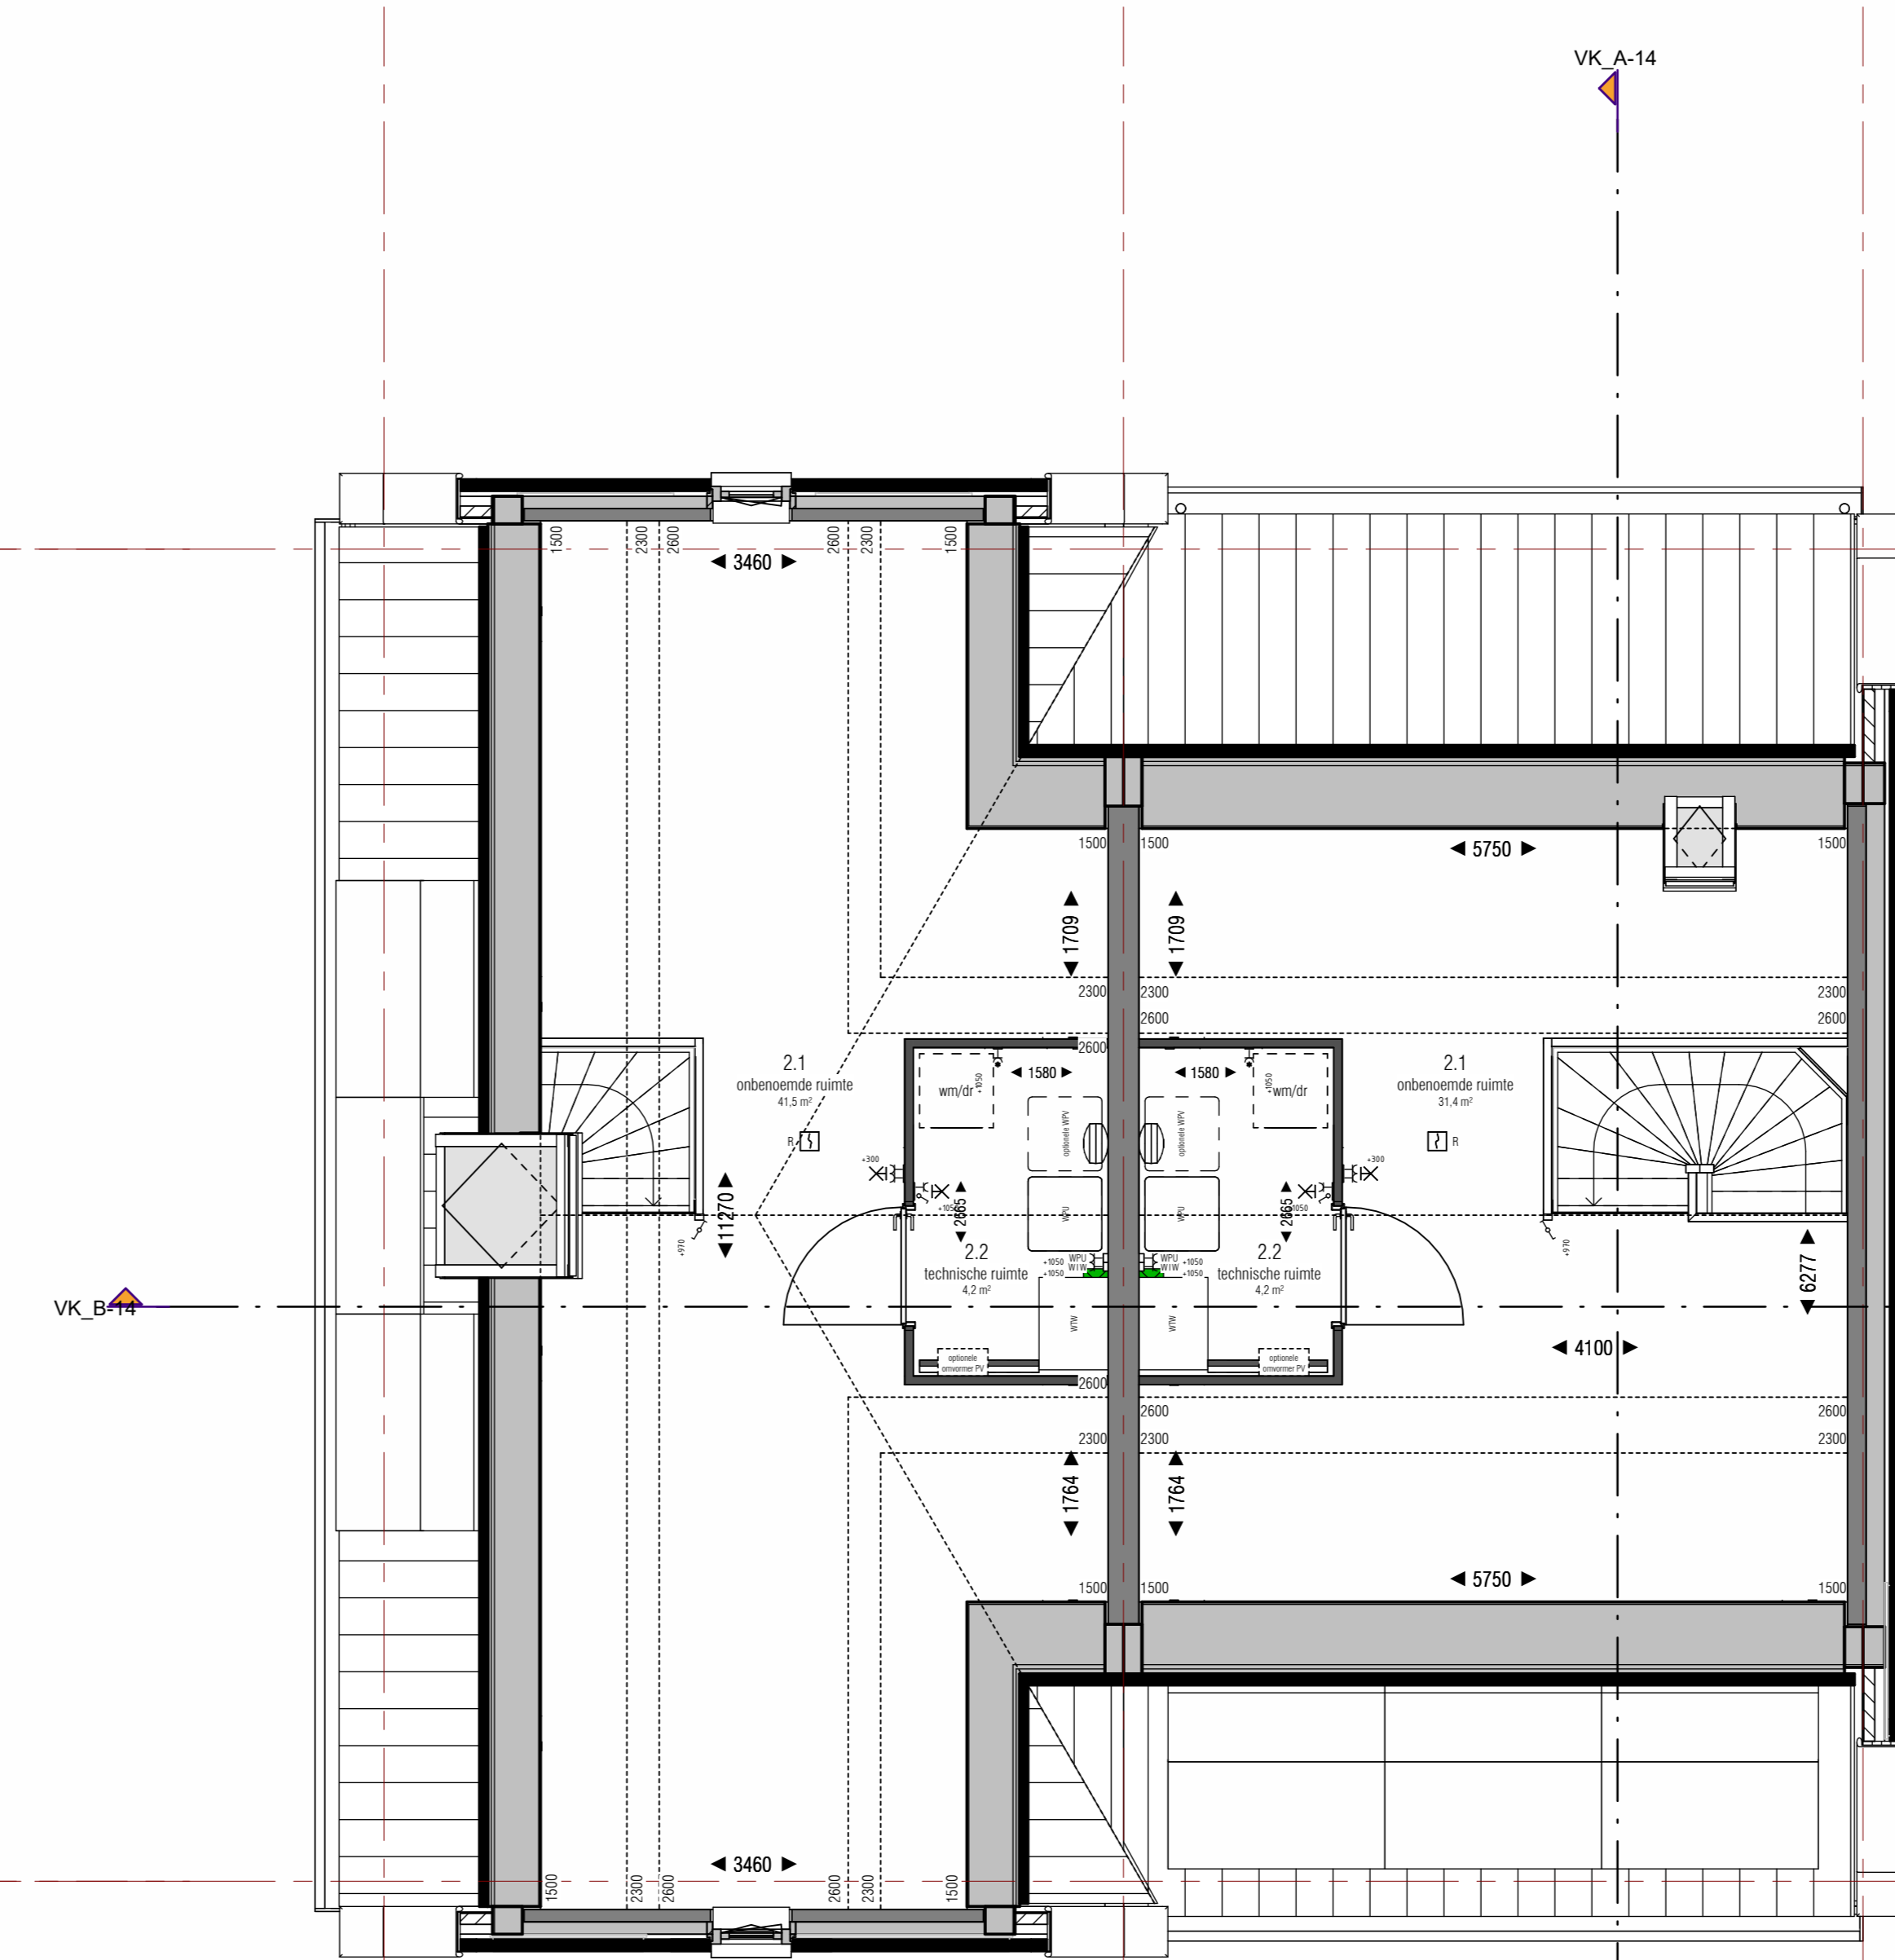

Bouwnummer: 77  
Woningtype: Philip d'warsschap

Bouwnummer: 76  
Woningtype: Philip

2e verdieping  
1: 50

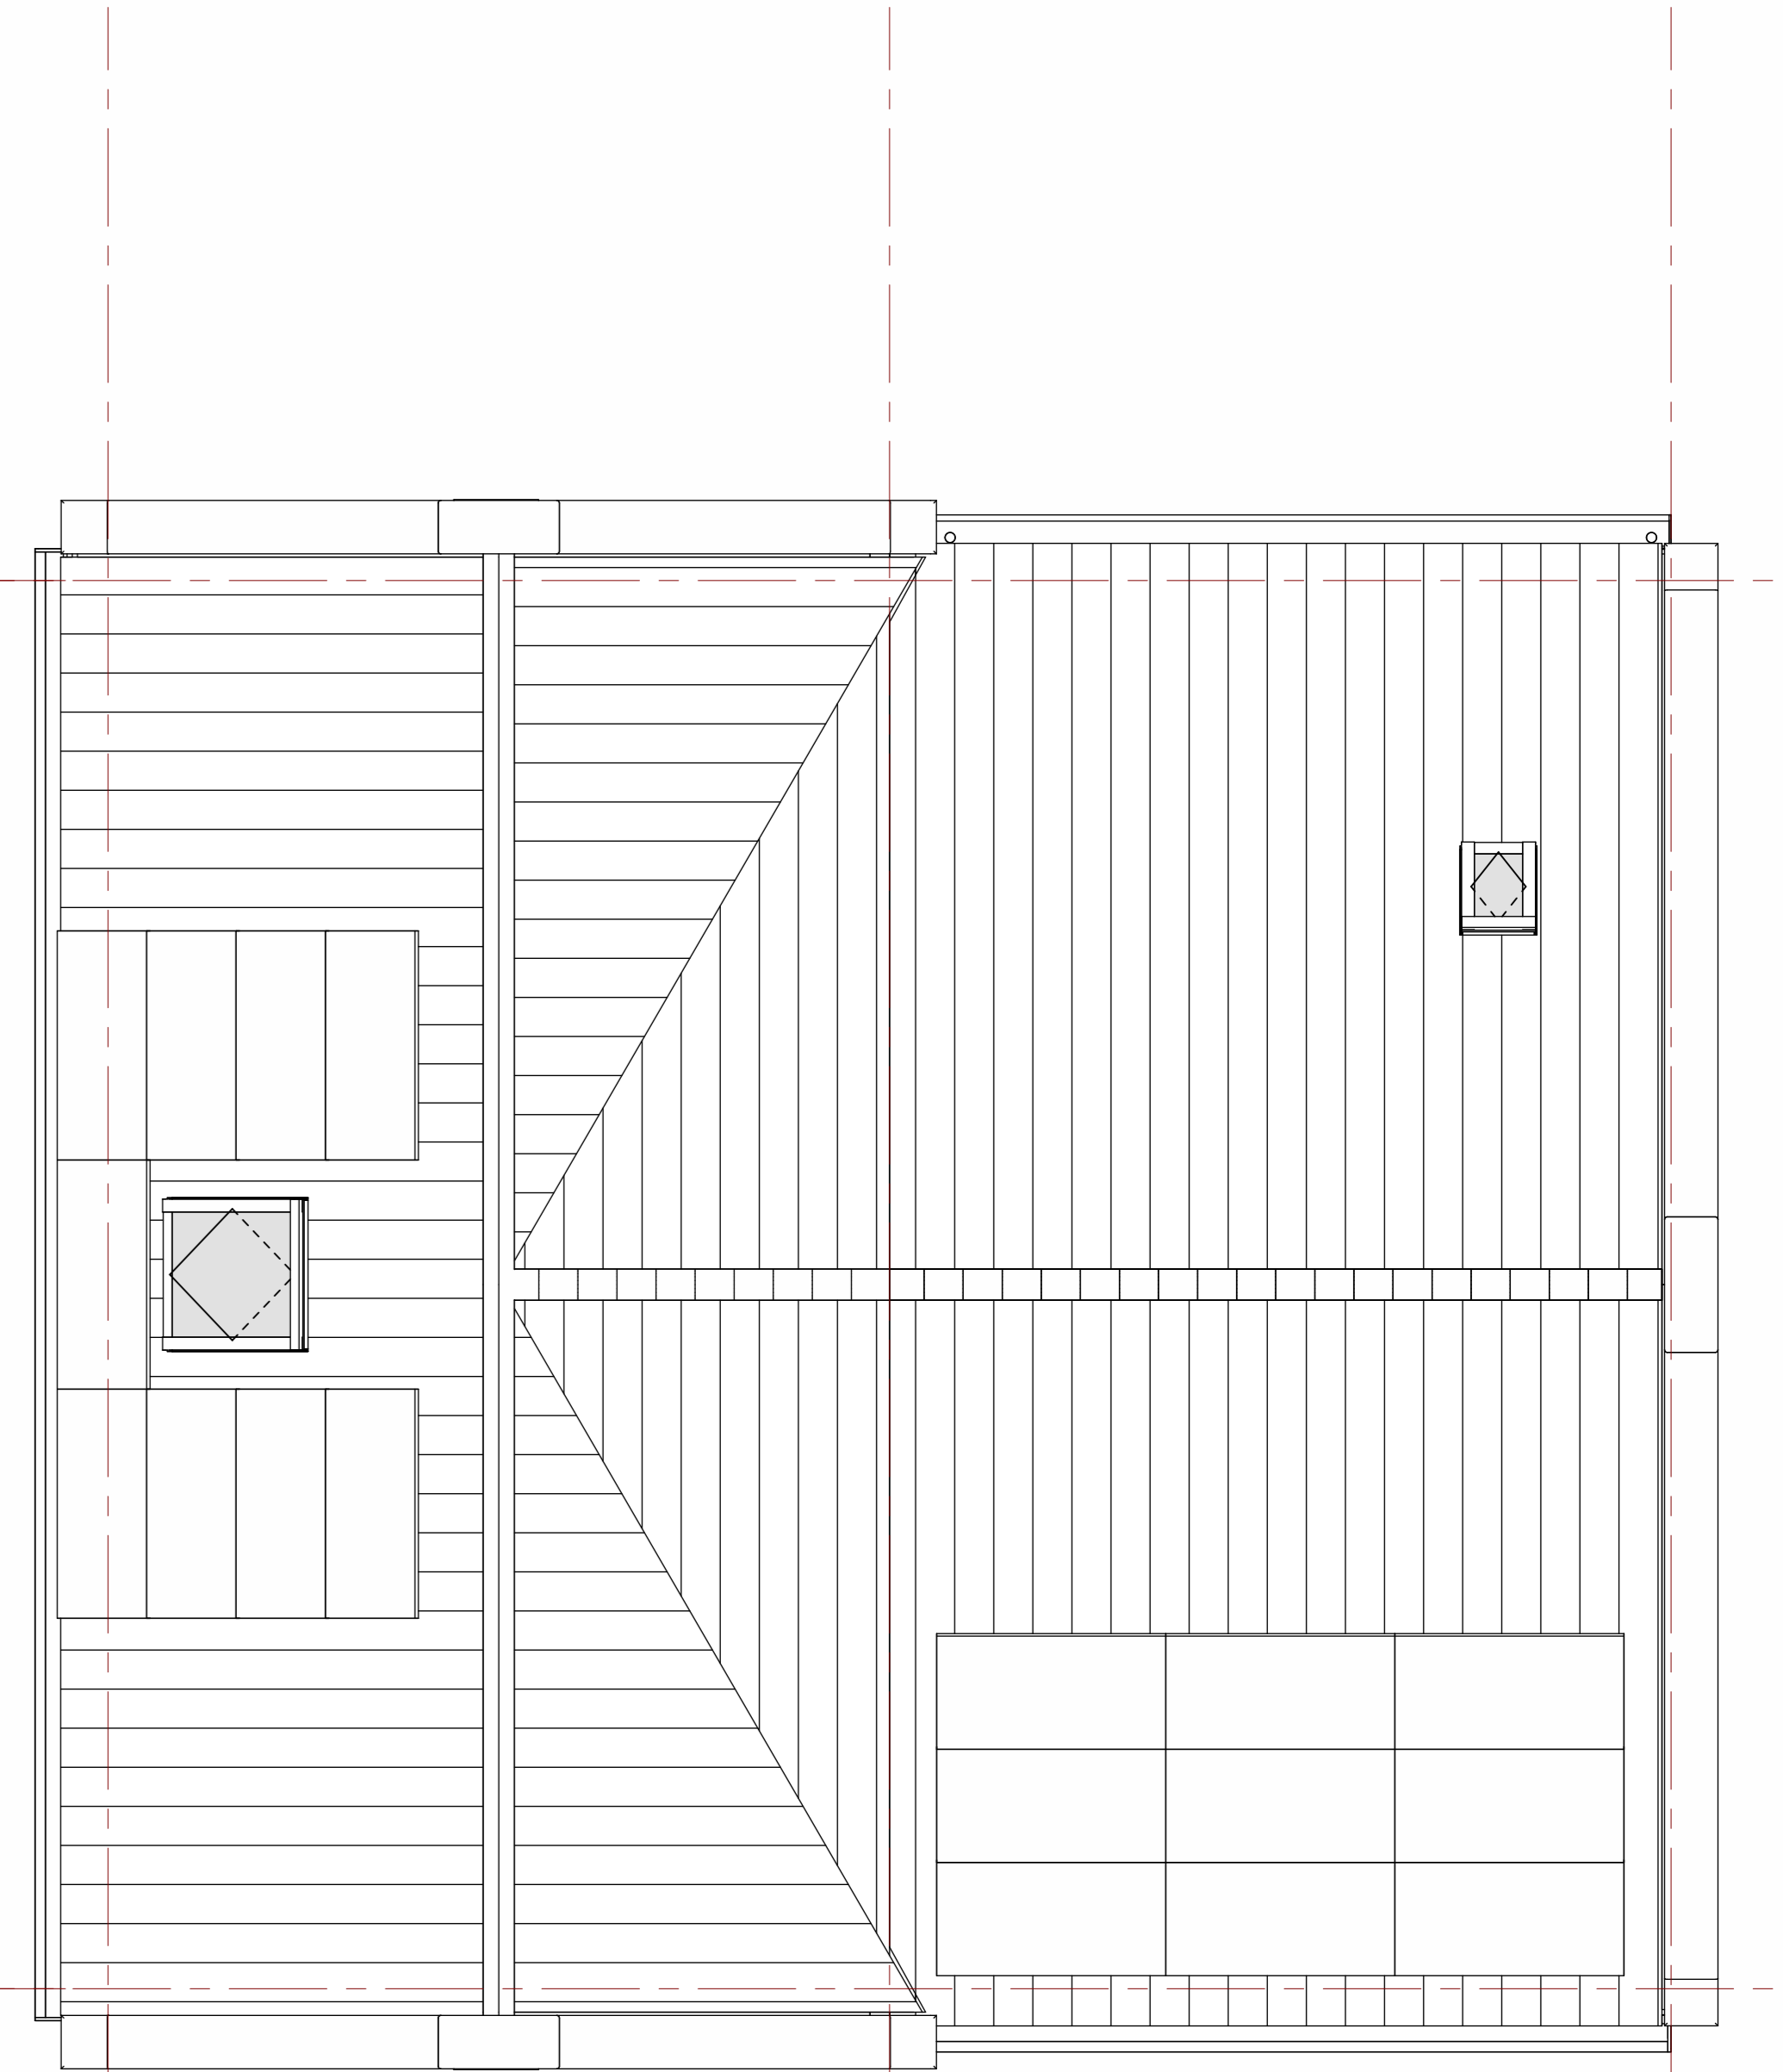

dakaanzicht  
1: 50



linkergevel  
1: 100

Bouwnummer: 77  
Woningtype: Philip d'warsschap




voorgevel  
1: 100

Bouwnummer: 77  
Woningtype: Philip d'warsschap

Bouwnummer: 76  
Woningtype: Philip

voorgevel  
1: 100

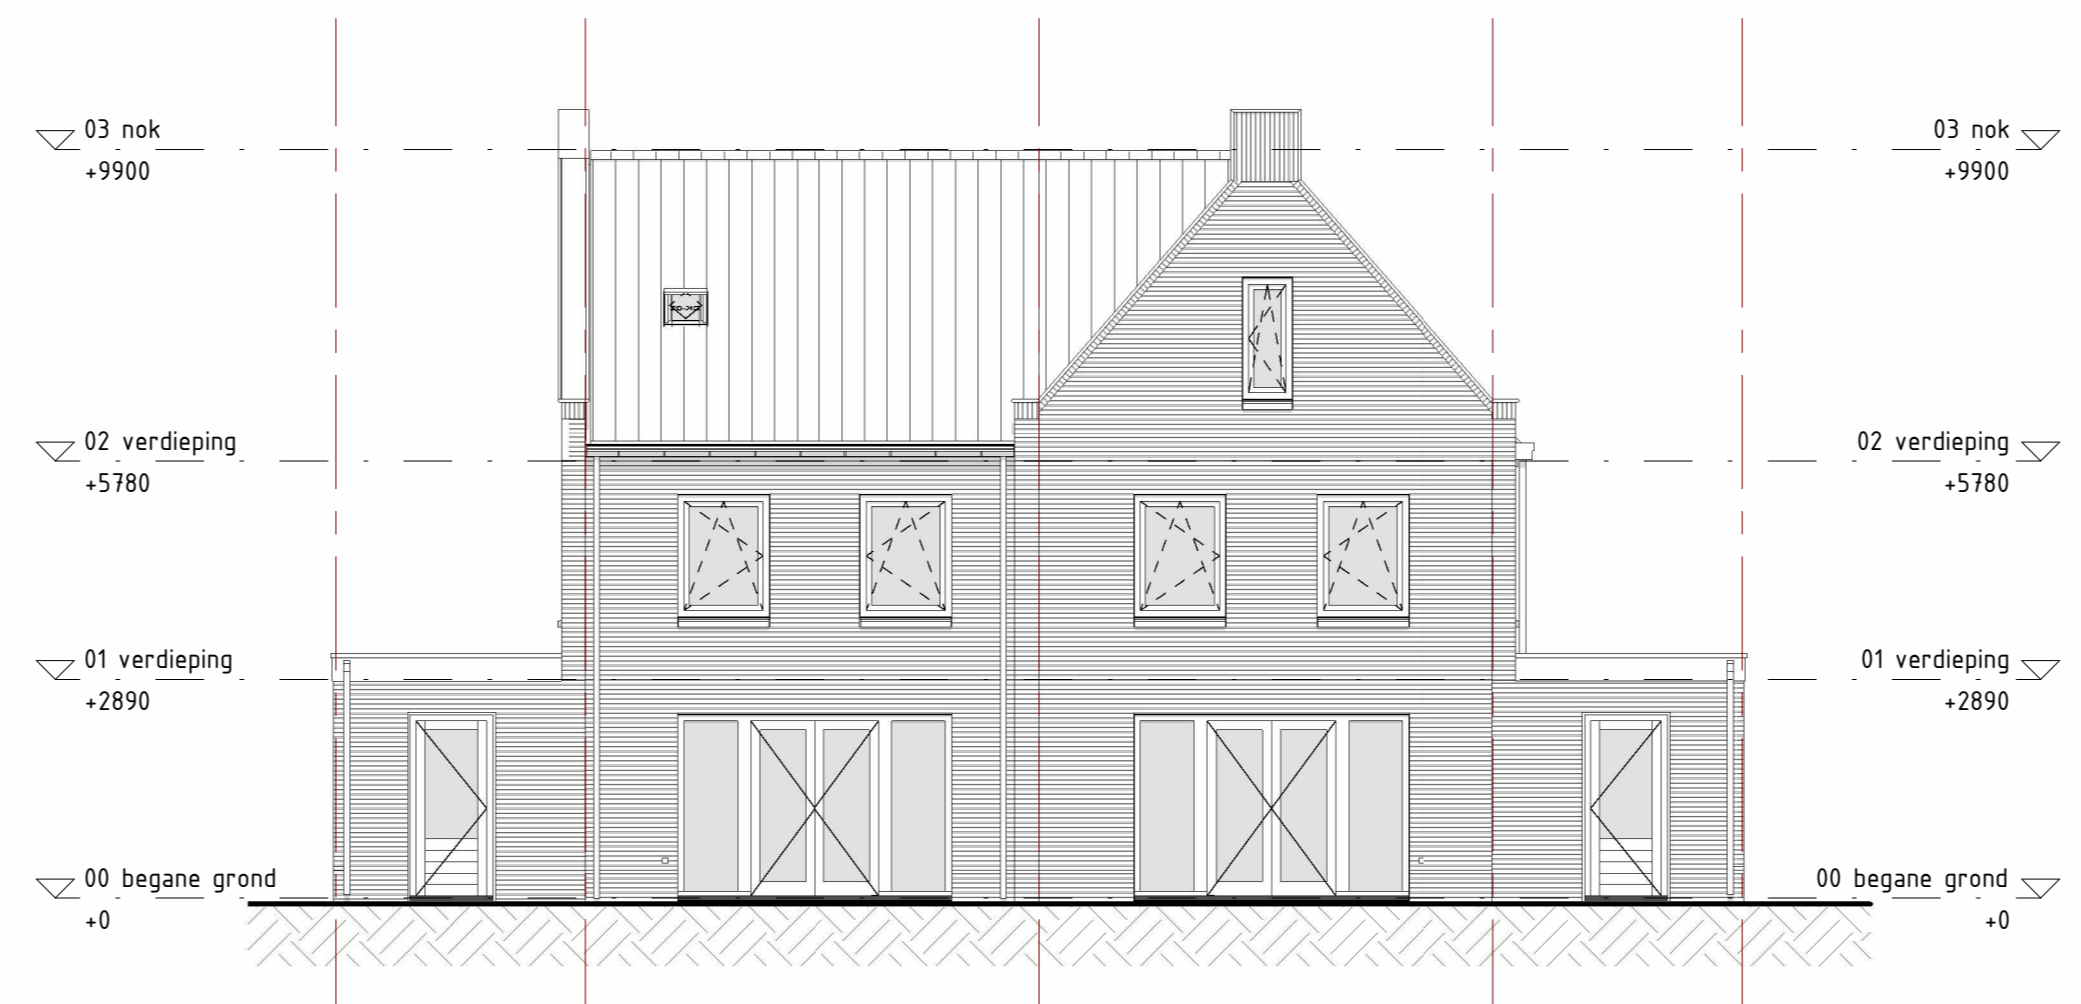

achtergevel  
1: 100


Bouwnummer: 76  
Woningtype: Philip

Bouwnummer: 77  
Woningtype: Philip d'warsschap




rechtgevel  
1: 100

Bouwnummer: 76  
Woningtype: Philip

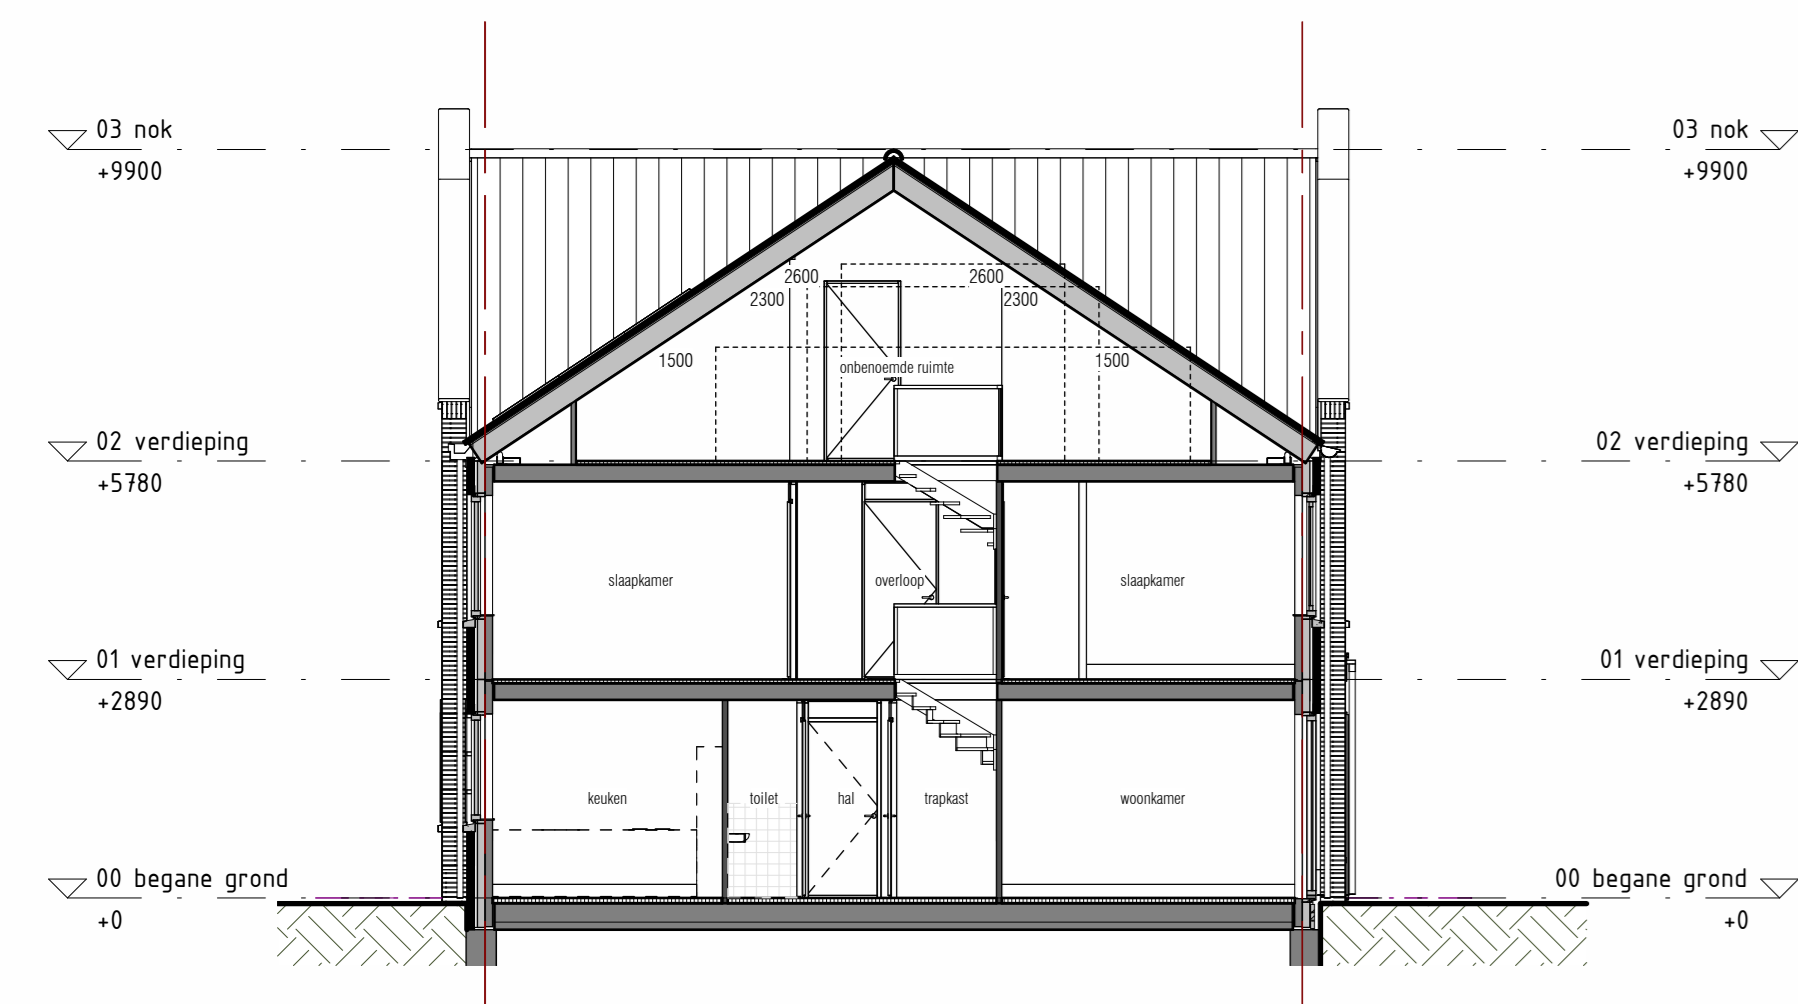

doorsnede A-14  
1: 100

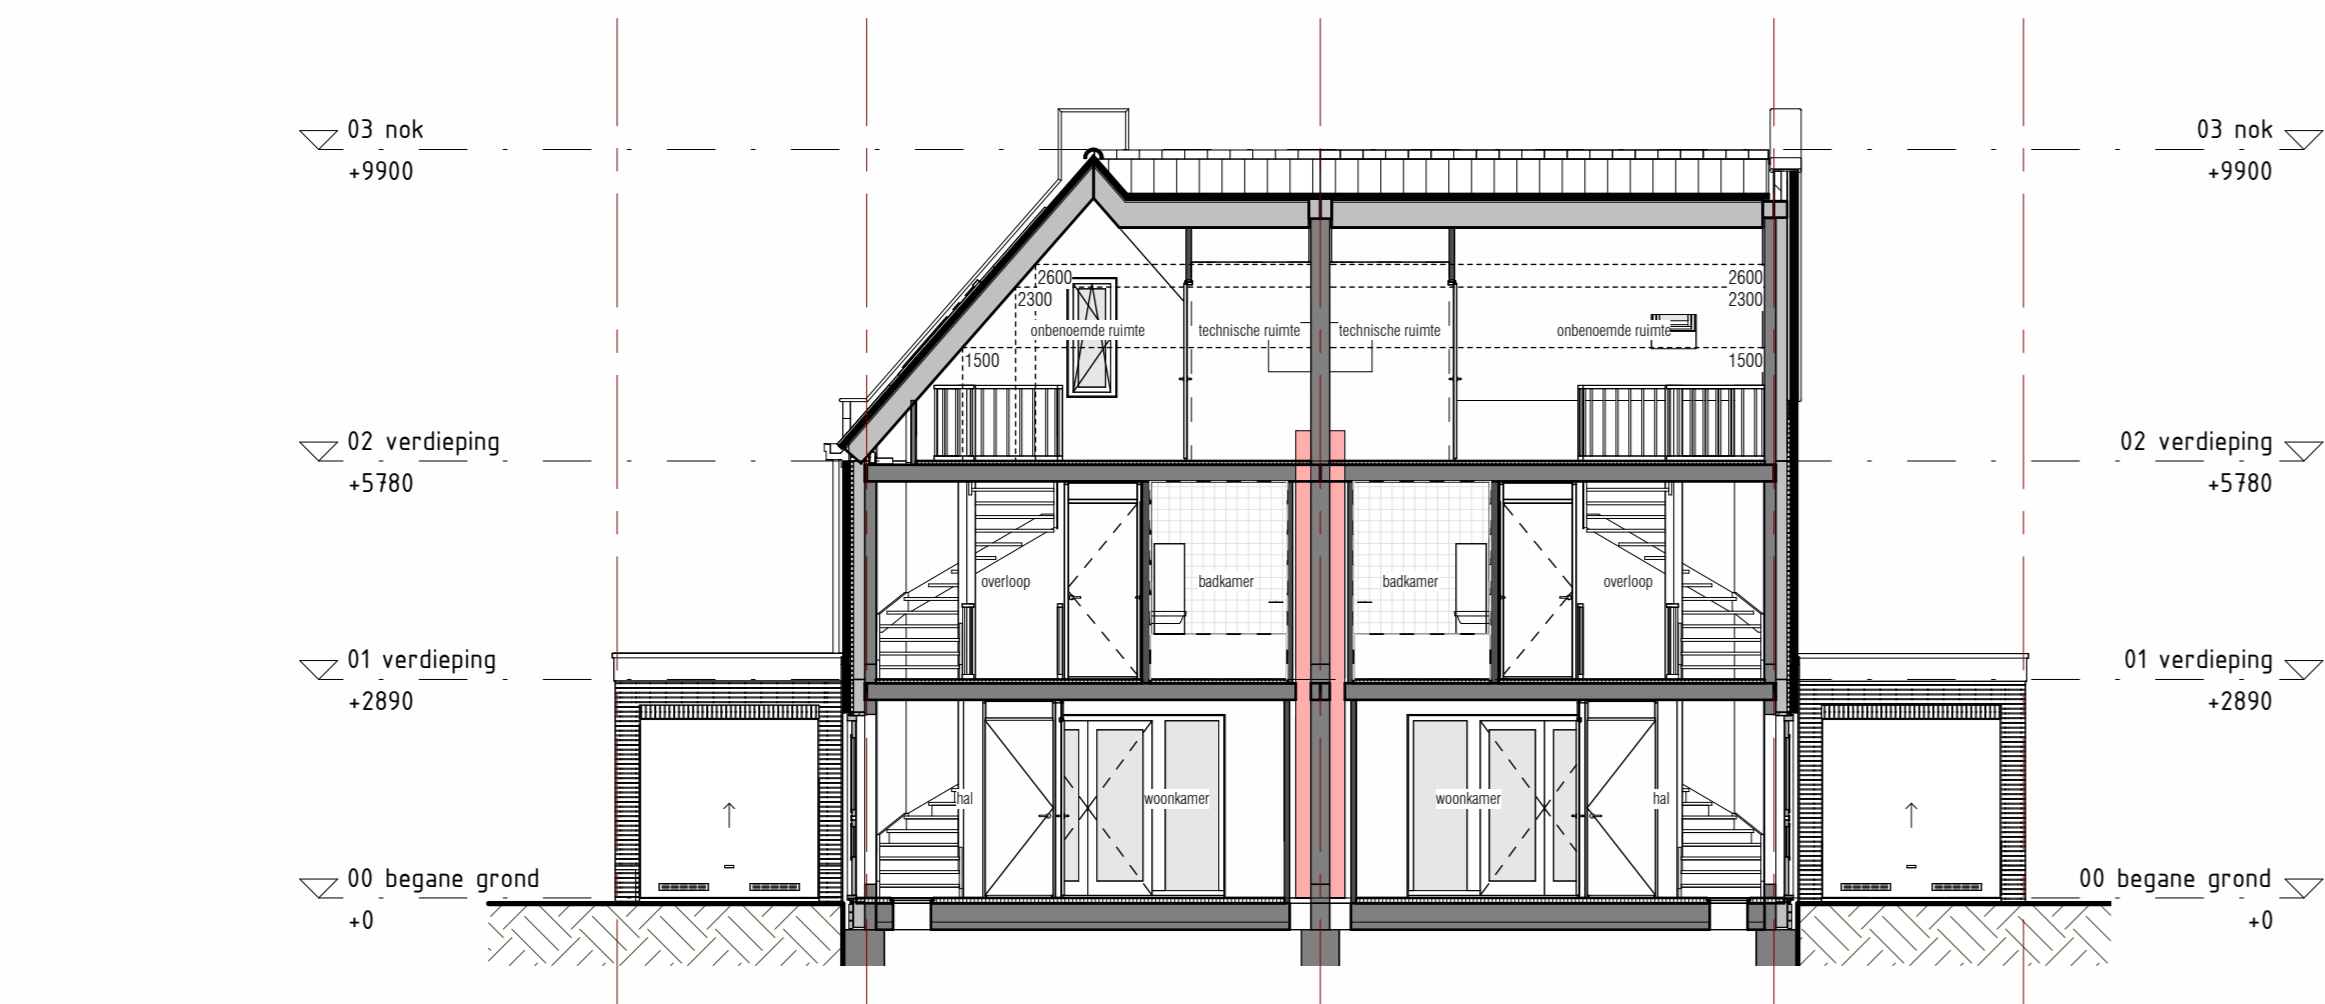

doorsnede B-14  
1: 100



**Blok 14**

Site Plan  
Bouwnummer 77

opdrachtgever:  
GOM Zuidplaspolder II C.V.  
S2018-01-01  
project:  
Koningskwartier fase BB  
locatie:  
Gemeente Zuidplas  
Zevenhuizen  
voorbereid:  
Verkooptekening blok 14  
plattegronden, gevels & doorsneden



Thunnissen  
Eerstelij: 404  
datum: 19-05-2022  
tekeningnummer: VK-14.00