
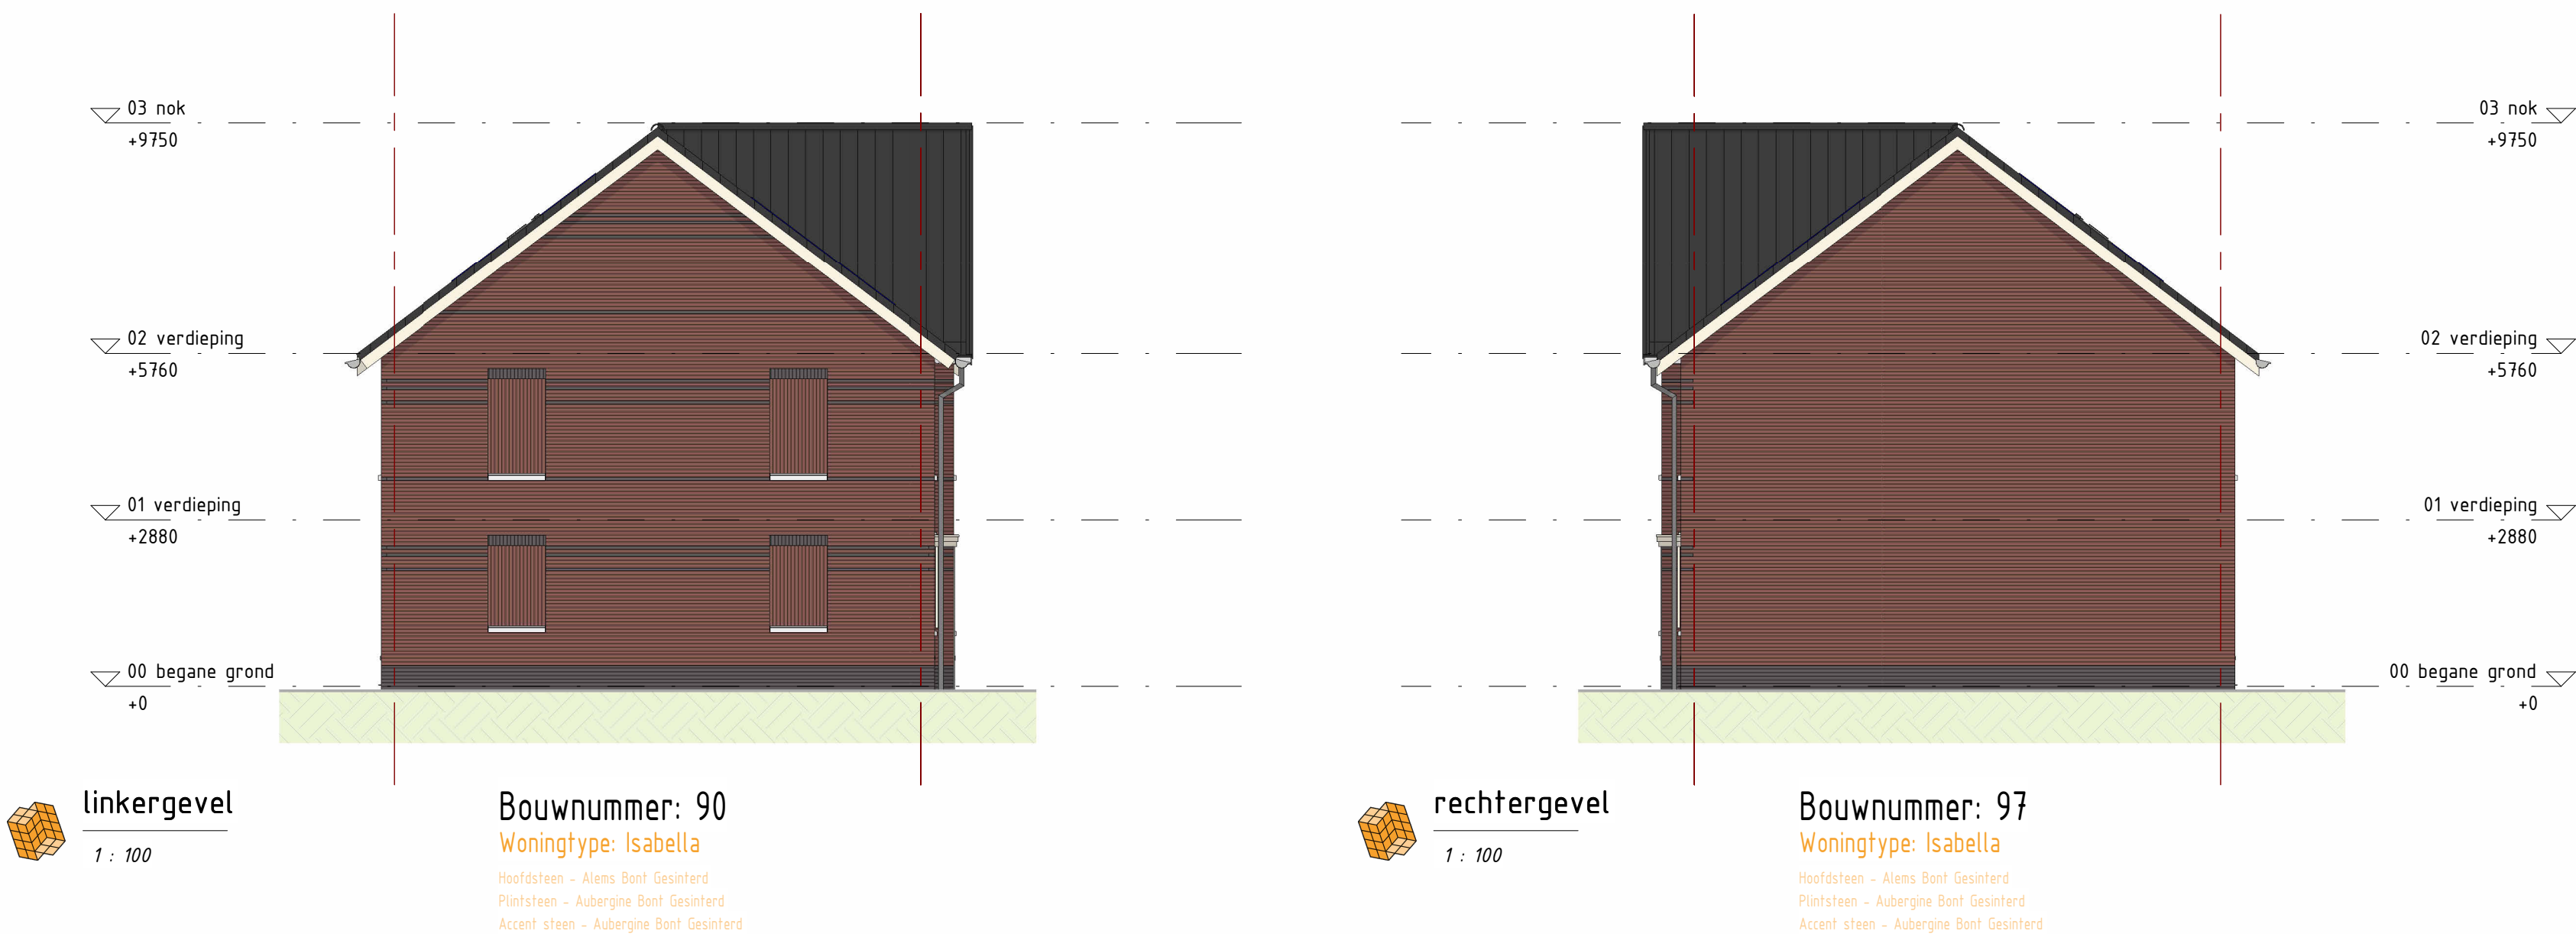
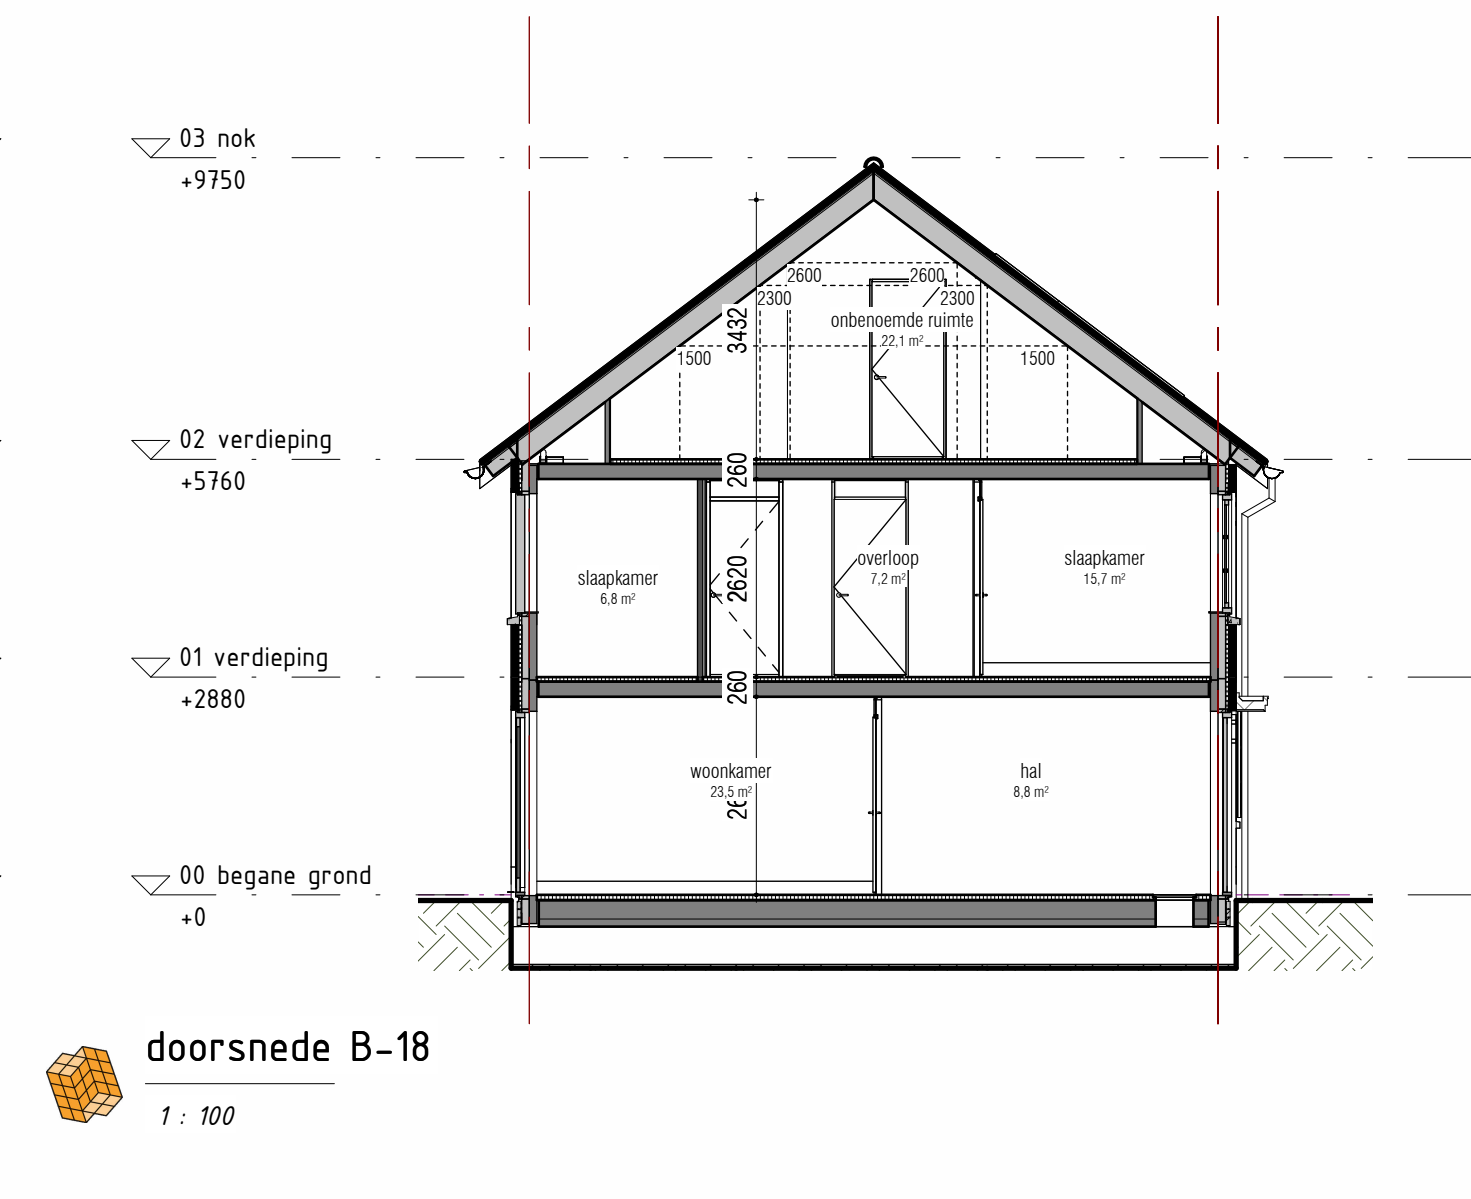
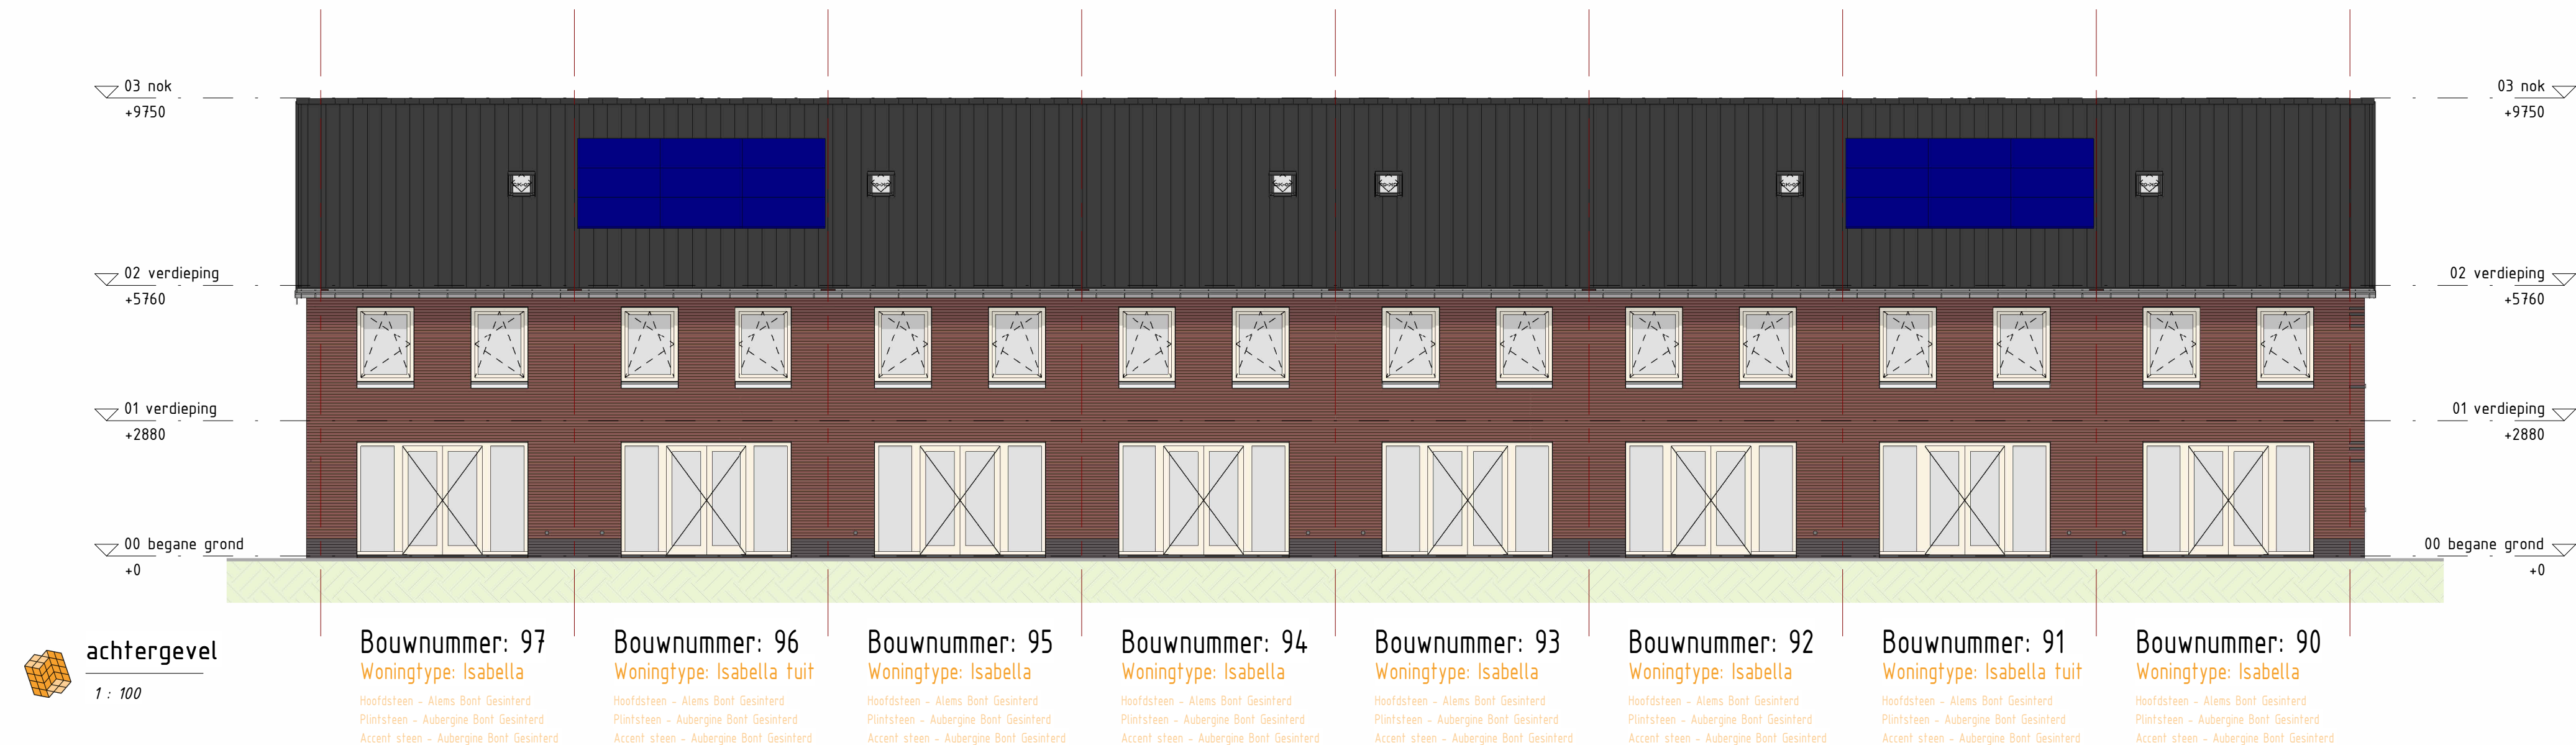


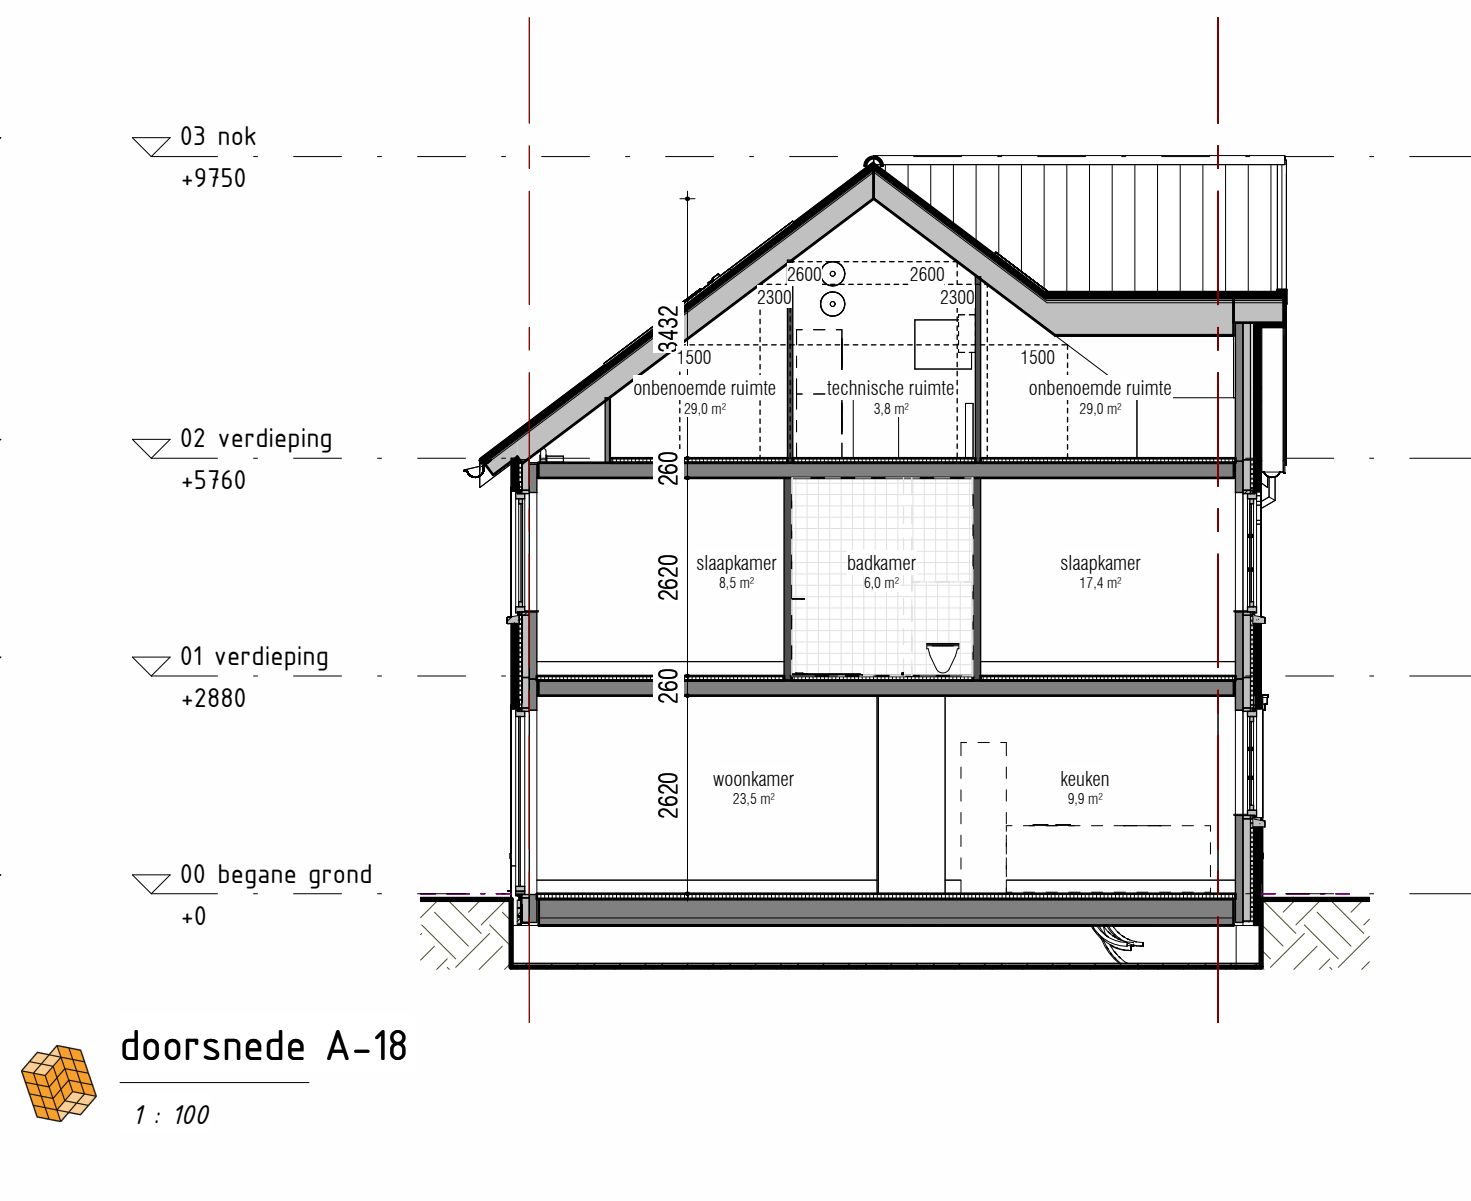

Blok 18

type Isabella
bouwnummers 90, 92, 93, 94, 95 en 97

type Isabella tuit
bouwnummers 91 en 96

Voorbeeld
De afmetingen van de kavels worden vastgesteld door het Kadaster vastgesteld. De inrichting van de openbare ruimte (aanleg van wegen, eventuele
grensovergangen, parkeerplaatsen etc.) geeft slechts een impressie, ontleend aan de gegevens van de gemeente en/of andere daarvoor verantwoordelijke
instanties. Voor eventuele (toekomstige) wijzigingen aan Thunnissen geen aansprakelijkheid opzich nemen en/of aansprakelijkheid aanvaarden.
Gedrukte Afmetingen is indicatief. Voor de exacte kleur en materialisatie verwijzen we u naar de kleur- en materialisatie.
Het aantal PV-panelen zoals deze vermeld staat op tekening zijn indicatief en kunnen geen rechten aan worden ontleend.

opdrachtgever:
GOM Zuidplaspolder II C.V.
Poldermeuwslaan 80
3528 BP Utrecht

project:
Koningskwartier fase 8B

locatie:
Gemeente Zuidplas
Zevenhuizen

onderdeel:
Verkooptekening blok 18
gevelaanzichten en doorsneden

Thunnissen

formaat:	A1
datum:	14-06-2022
tekeningnummer:	VK-18.10