


begane grond
1 : 50

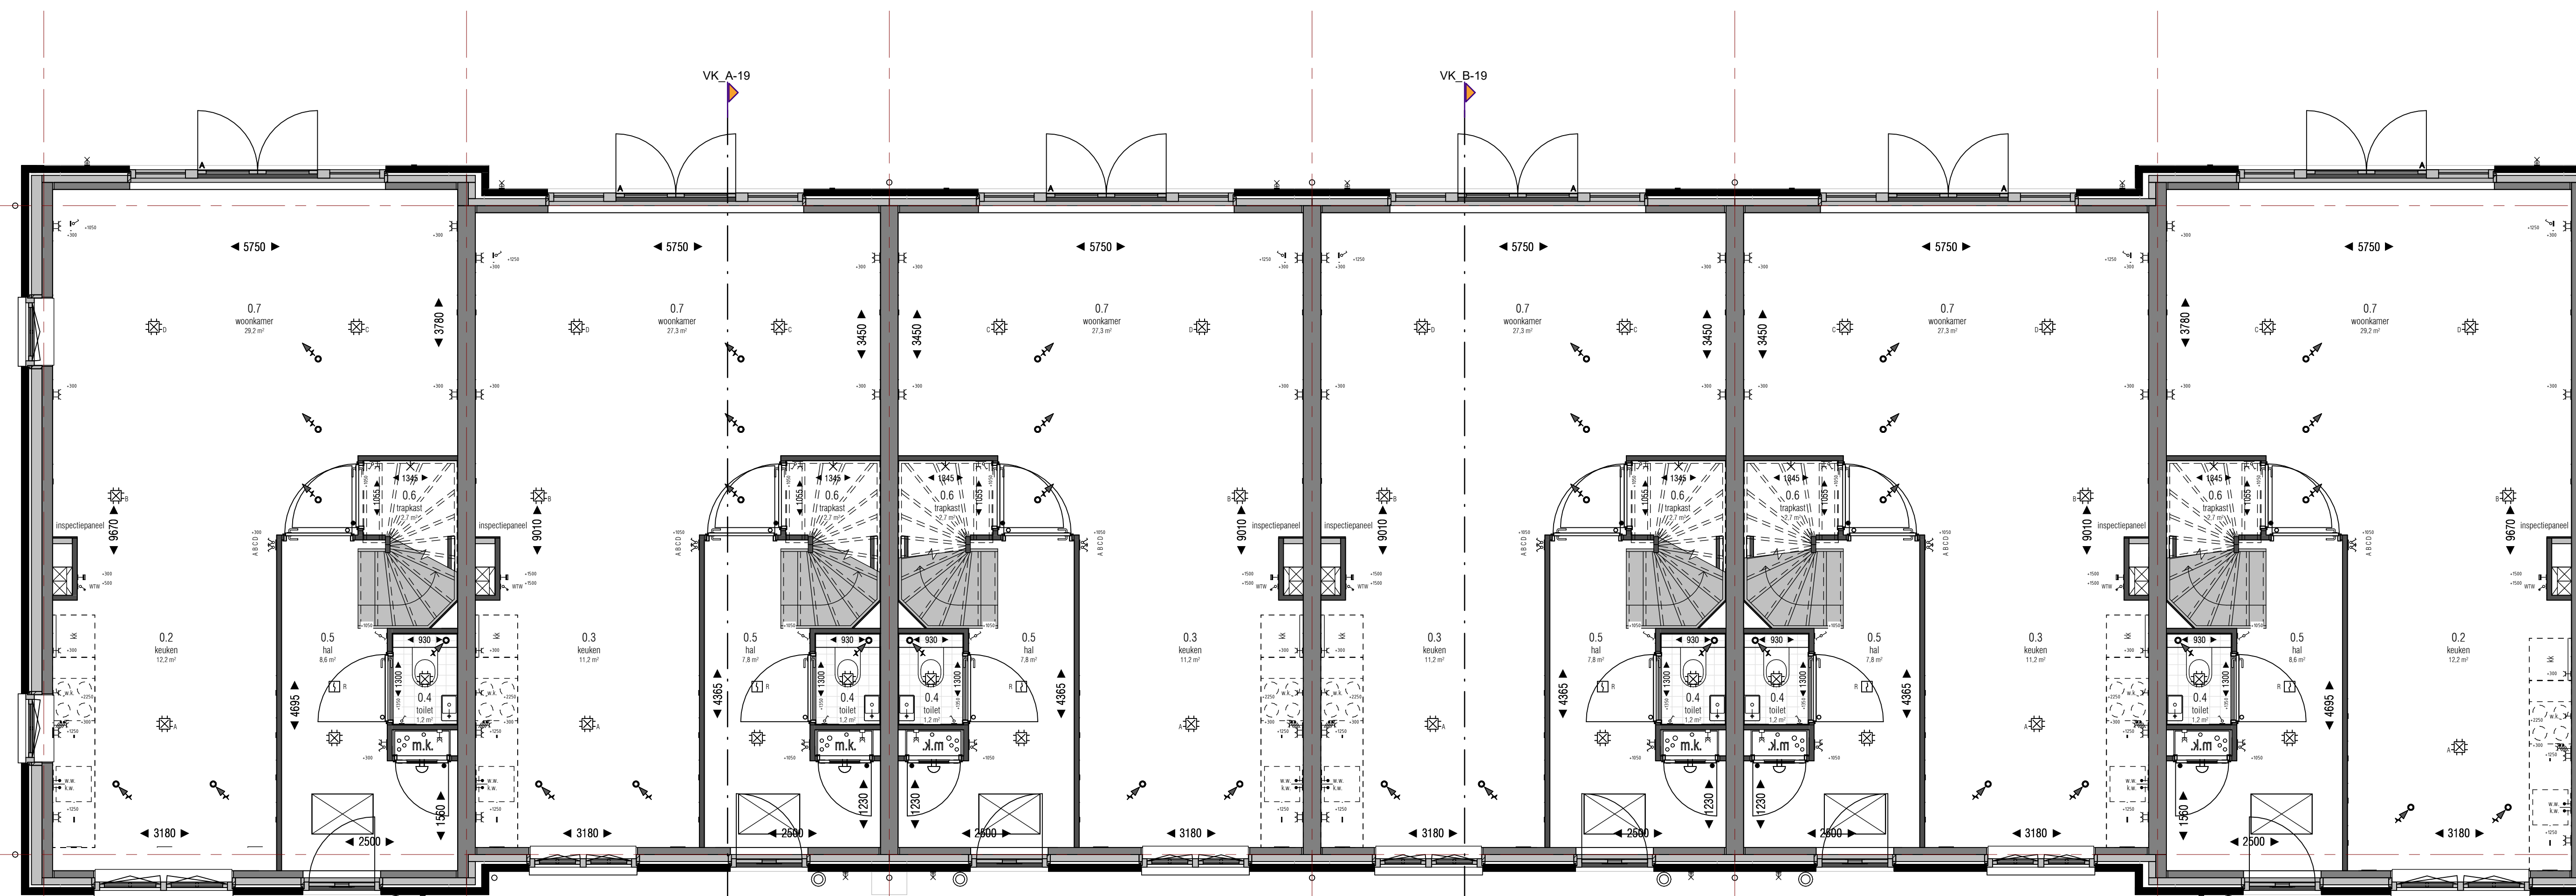

Bouwnummer: 98
Woningtype: Letizia dwarskap

Bouwnummer: 99
Woningtype: Letizia


Bouwnummer: 100
Woningtype: Letizia

Bouwnummer: 101
Woningtype: Letizia

Bouwnummer: 102
Woningtype: Letizia

Bouwnummer: 103
Woningtype: Letizia dwarskap

1e verdieping
1 : 50

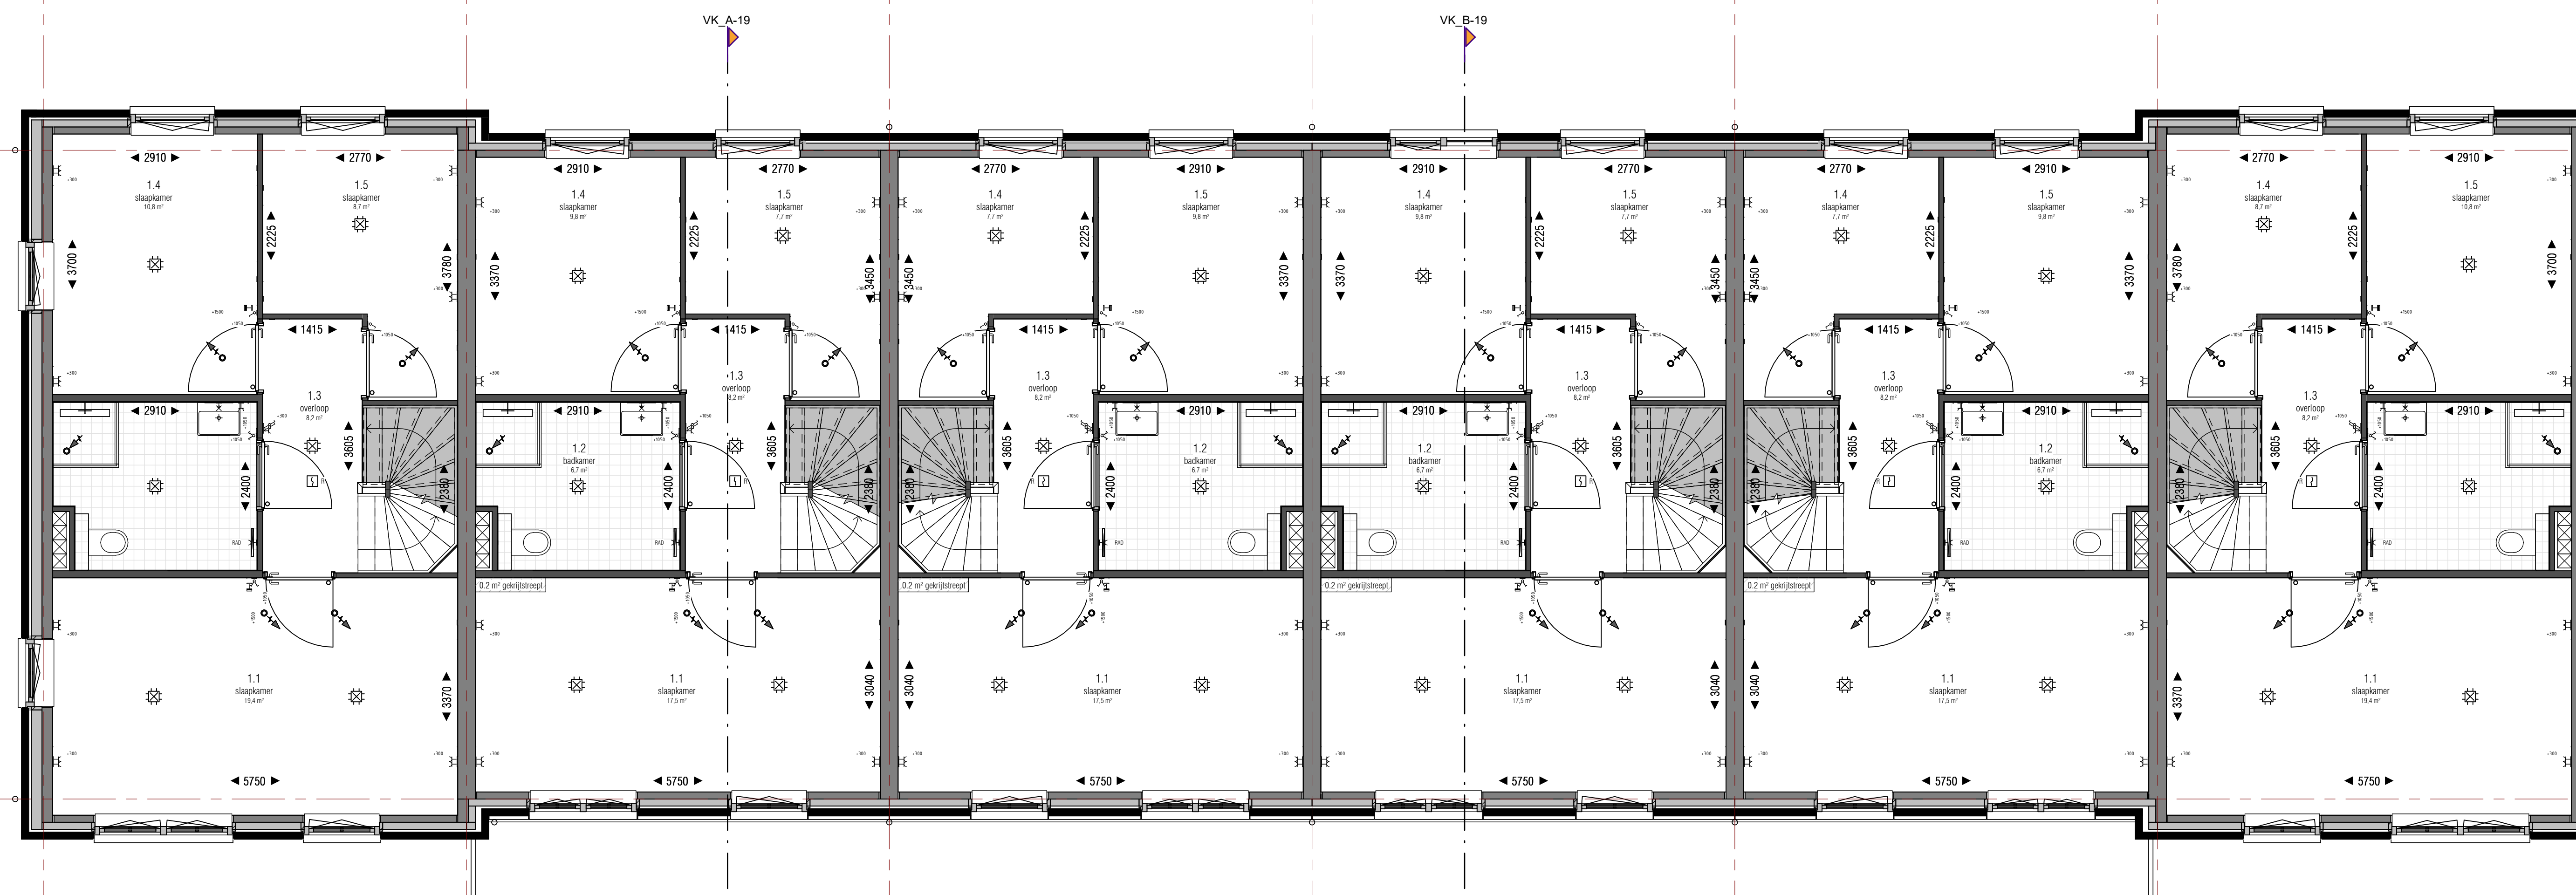

Bouwnummer: 98
Woningtype: Letizia dwarskap

Bouwnummer: 99
Woningtype: Letizia

Bouwnummer: 100
Woningtype: Letizia

Bouwnummer: 101
Woningtype: Letizia

Bouwnummer: 102
Woningtype: Letizia

Bouwnummer: 103
Woningtype: Letizia dwarskap



Blok 19

Opus Letizia
Bouwnummers 98, 99, 100, 101 en 102
Opus Letizia dwarskap
Bouwnummers 98 en 103

GOM Zuidplaspolder II C.V.
Polderaanpak fase 8B
3028 BR Ureval
project
Koningskwartier fase 8B

locatie
Gemeente Zuidplas
Zevenhuizen
onderdeel
Verkooptekening blok 19
plattegronden bg & 1e verdieping



formaat: A3
datum: 18-06-2022

tekeningnummer: VK-19-00

Blok 19