


2e verdieping
1:50

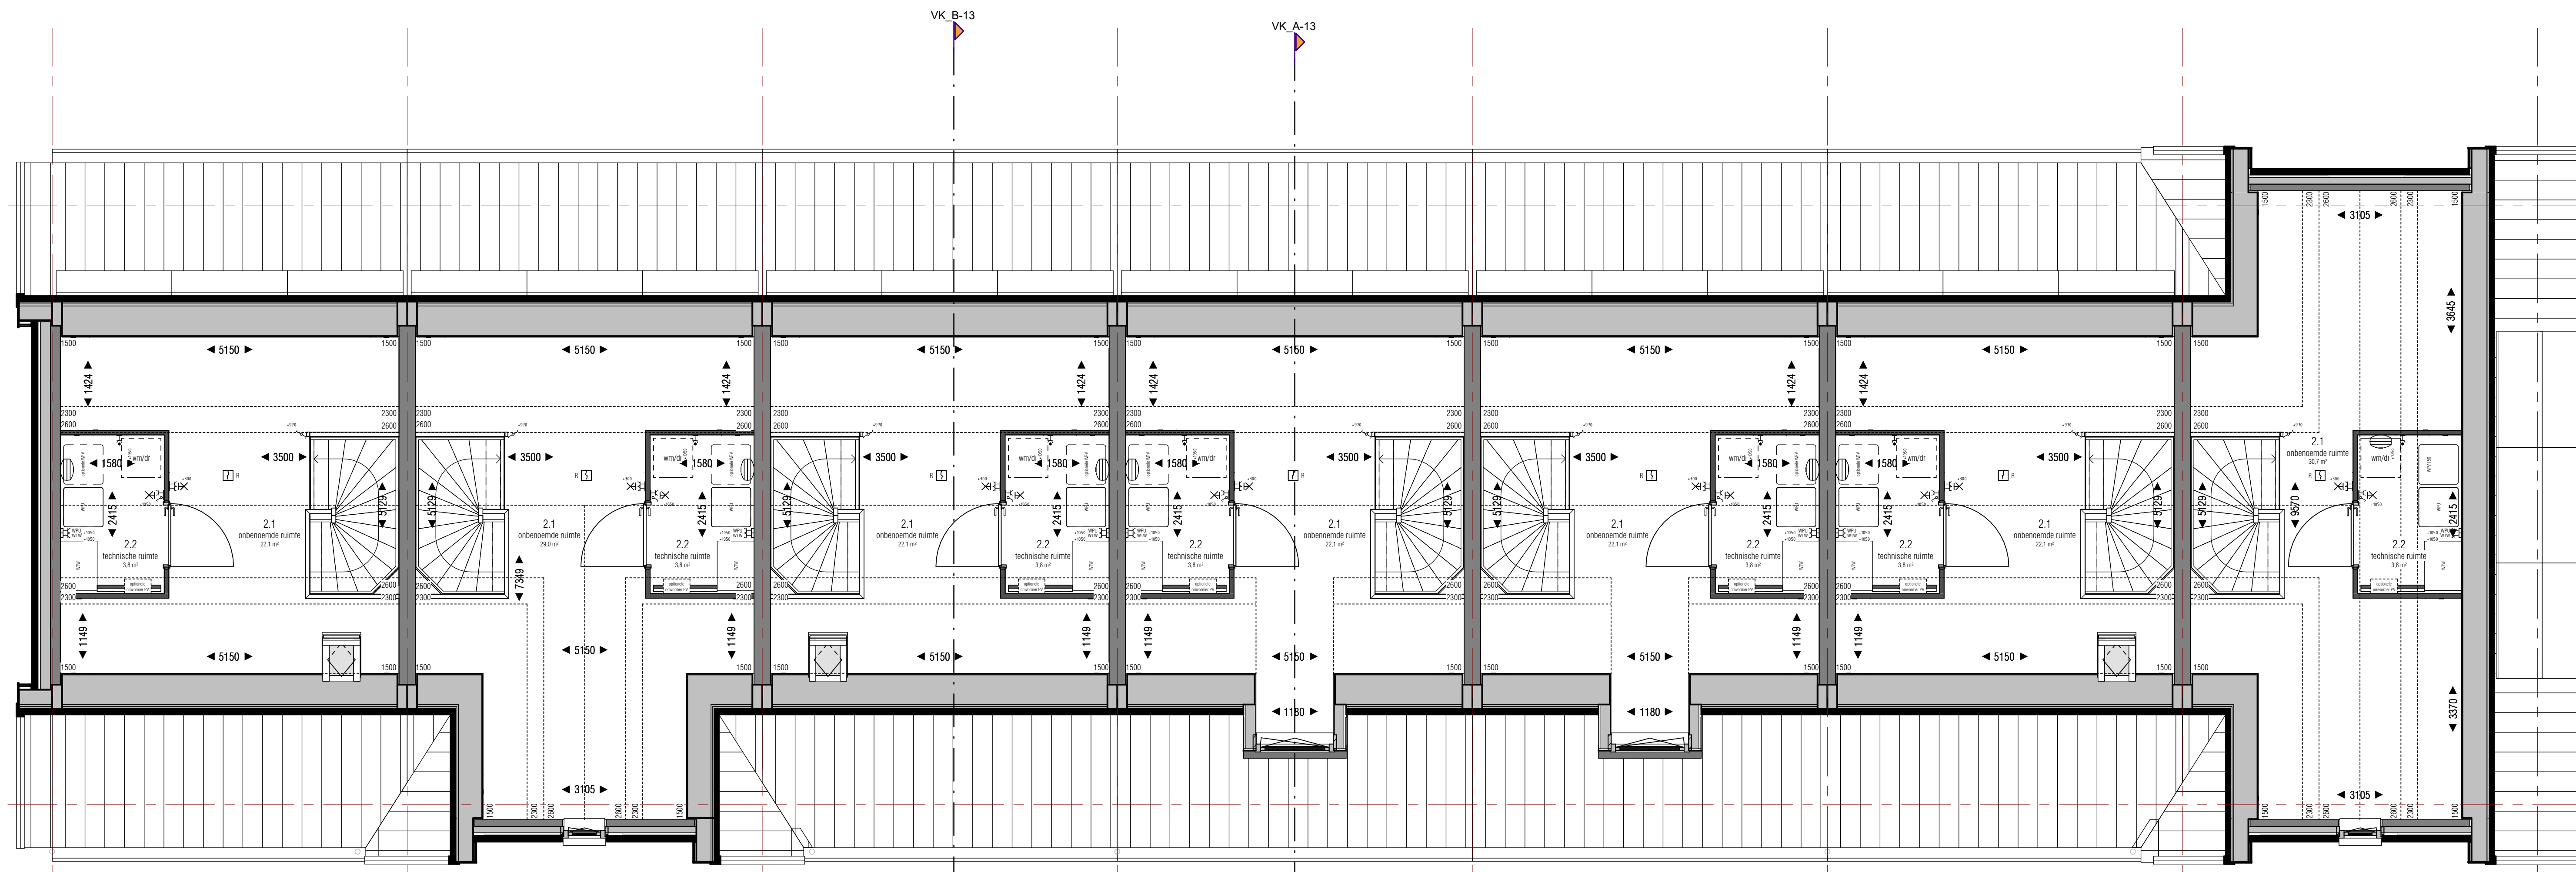

Bouwnummer: 75
Woningtype: Isabella

Bouwnummer: 74
Woningtype: Isabella luit

Bouwnummer: 73
Woningtype: Isabella


Bouwnummer: 72
Woningtype: Isabella

Bouwnummer: 71
Woningtype: Isabella

Bouwnummer: 70
Woningtype: Isabella

Bouwnummer: 69
Woningtype: Isabella dwarskap

dakaanzicht
1:50

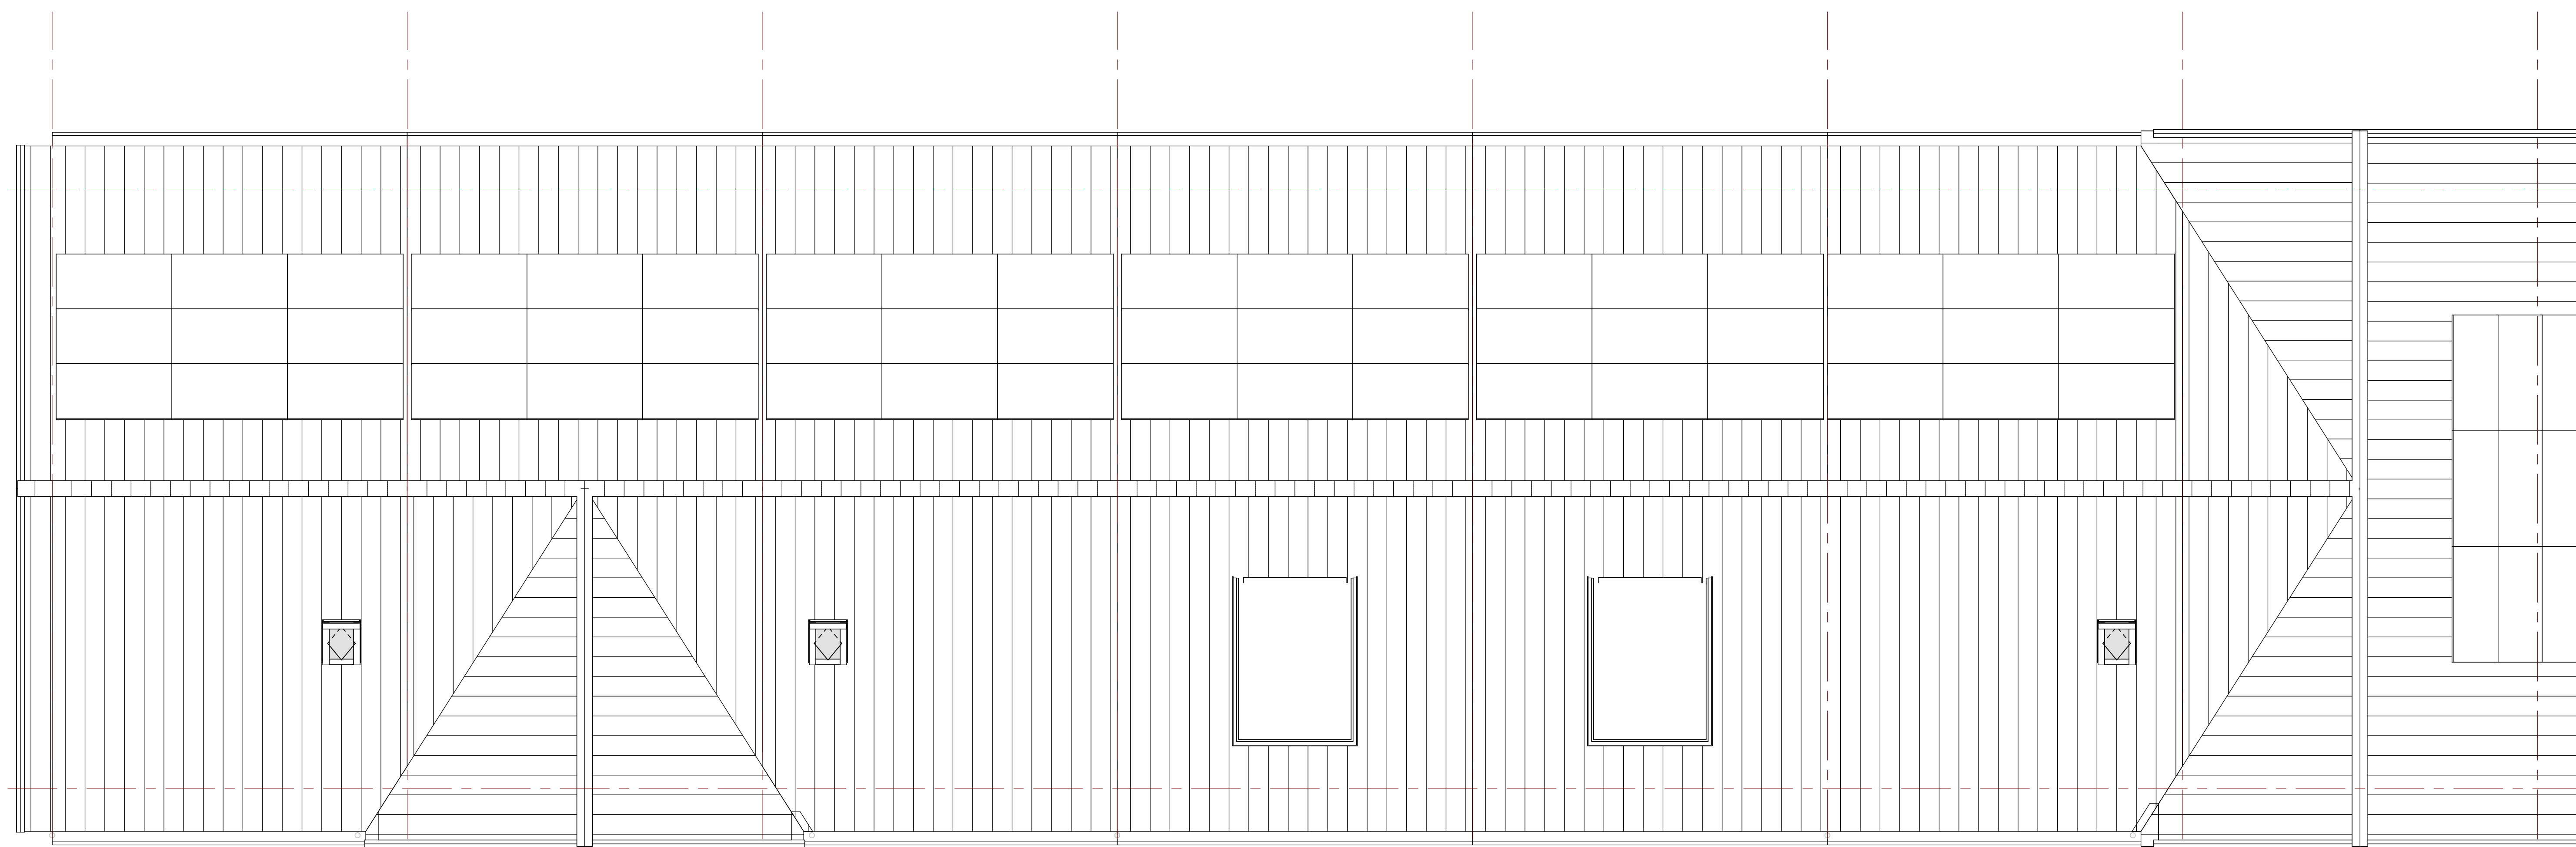

Blok 13

Bouwnummers: 70, 71, 72, 73 en 75
Bouwnummer 74
Bouwnummer 69

GOM Zuidplaspolder II C.V.
Polderaanpak 8B
3026 BR Urewoerd
project
Koningskwartier fase 8B

locatie
Gemeente Zuidplas
Zevenhuizen

onderdeel
Verkooptekening blok 13
plattegronden 2e verdieping & dakaanzicht



formaat: A3
datum: 18-06-2022

tekeningnummer: VK-13.01

Blok 13